


**LAMPIRAN D**

**PEMASANGAN GELAGAR BETON**


**PRATEKAN DALAM DUA ARAH**



... ..

Arah Cimahi →

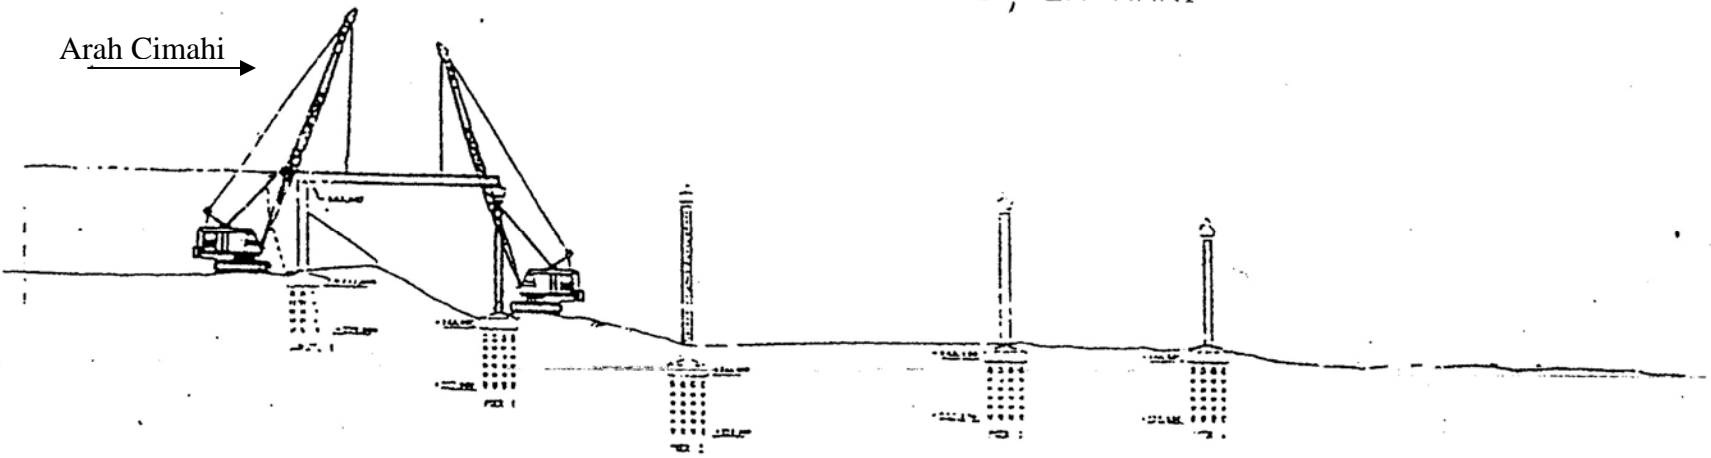


← Arah Bandung

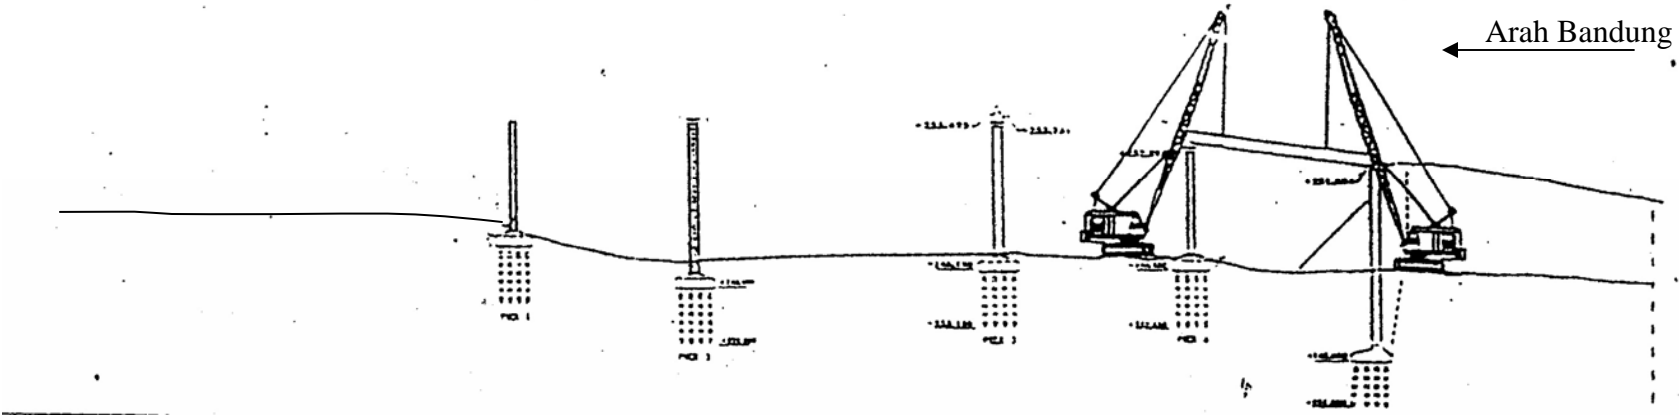

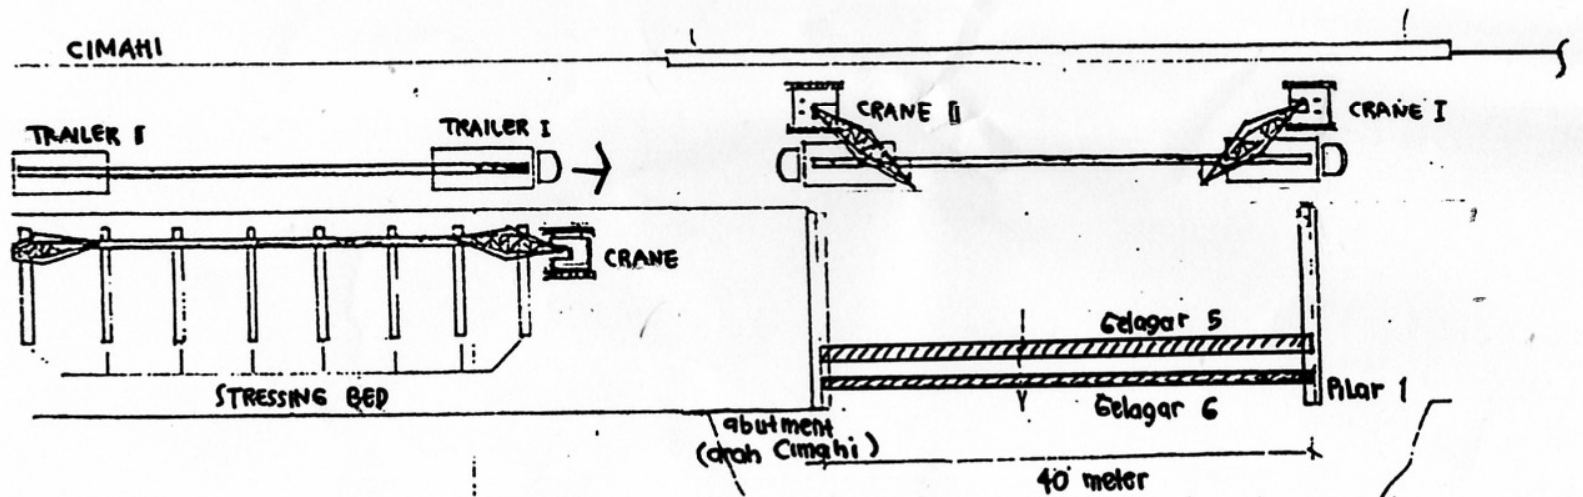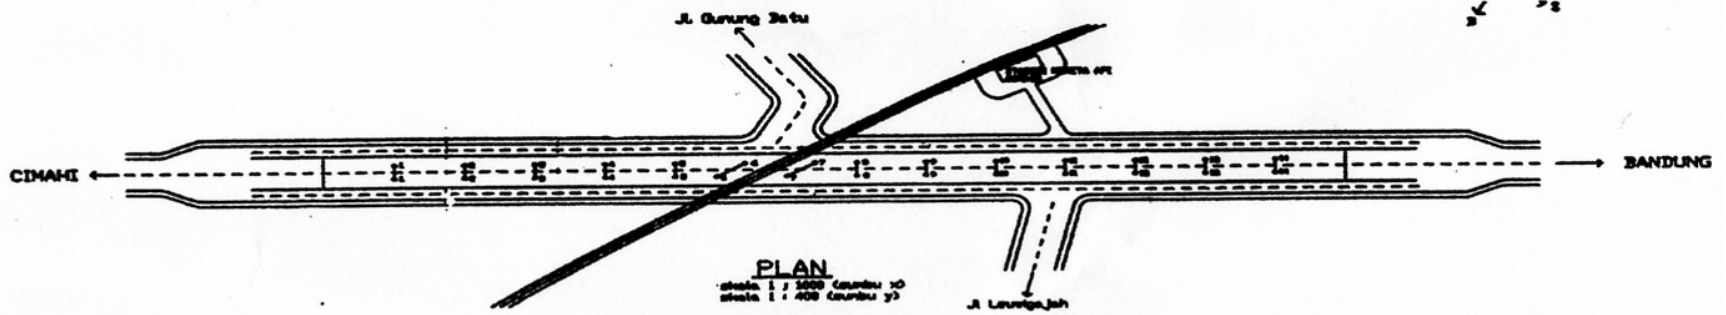

PENGANGKUTAN MELALUI : BOGOR (PT. WIKA) - PUNCAK - BANDUNG (LOKASI PROYEK)

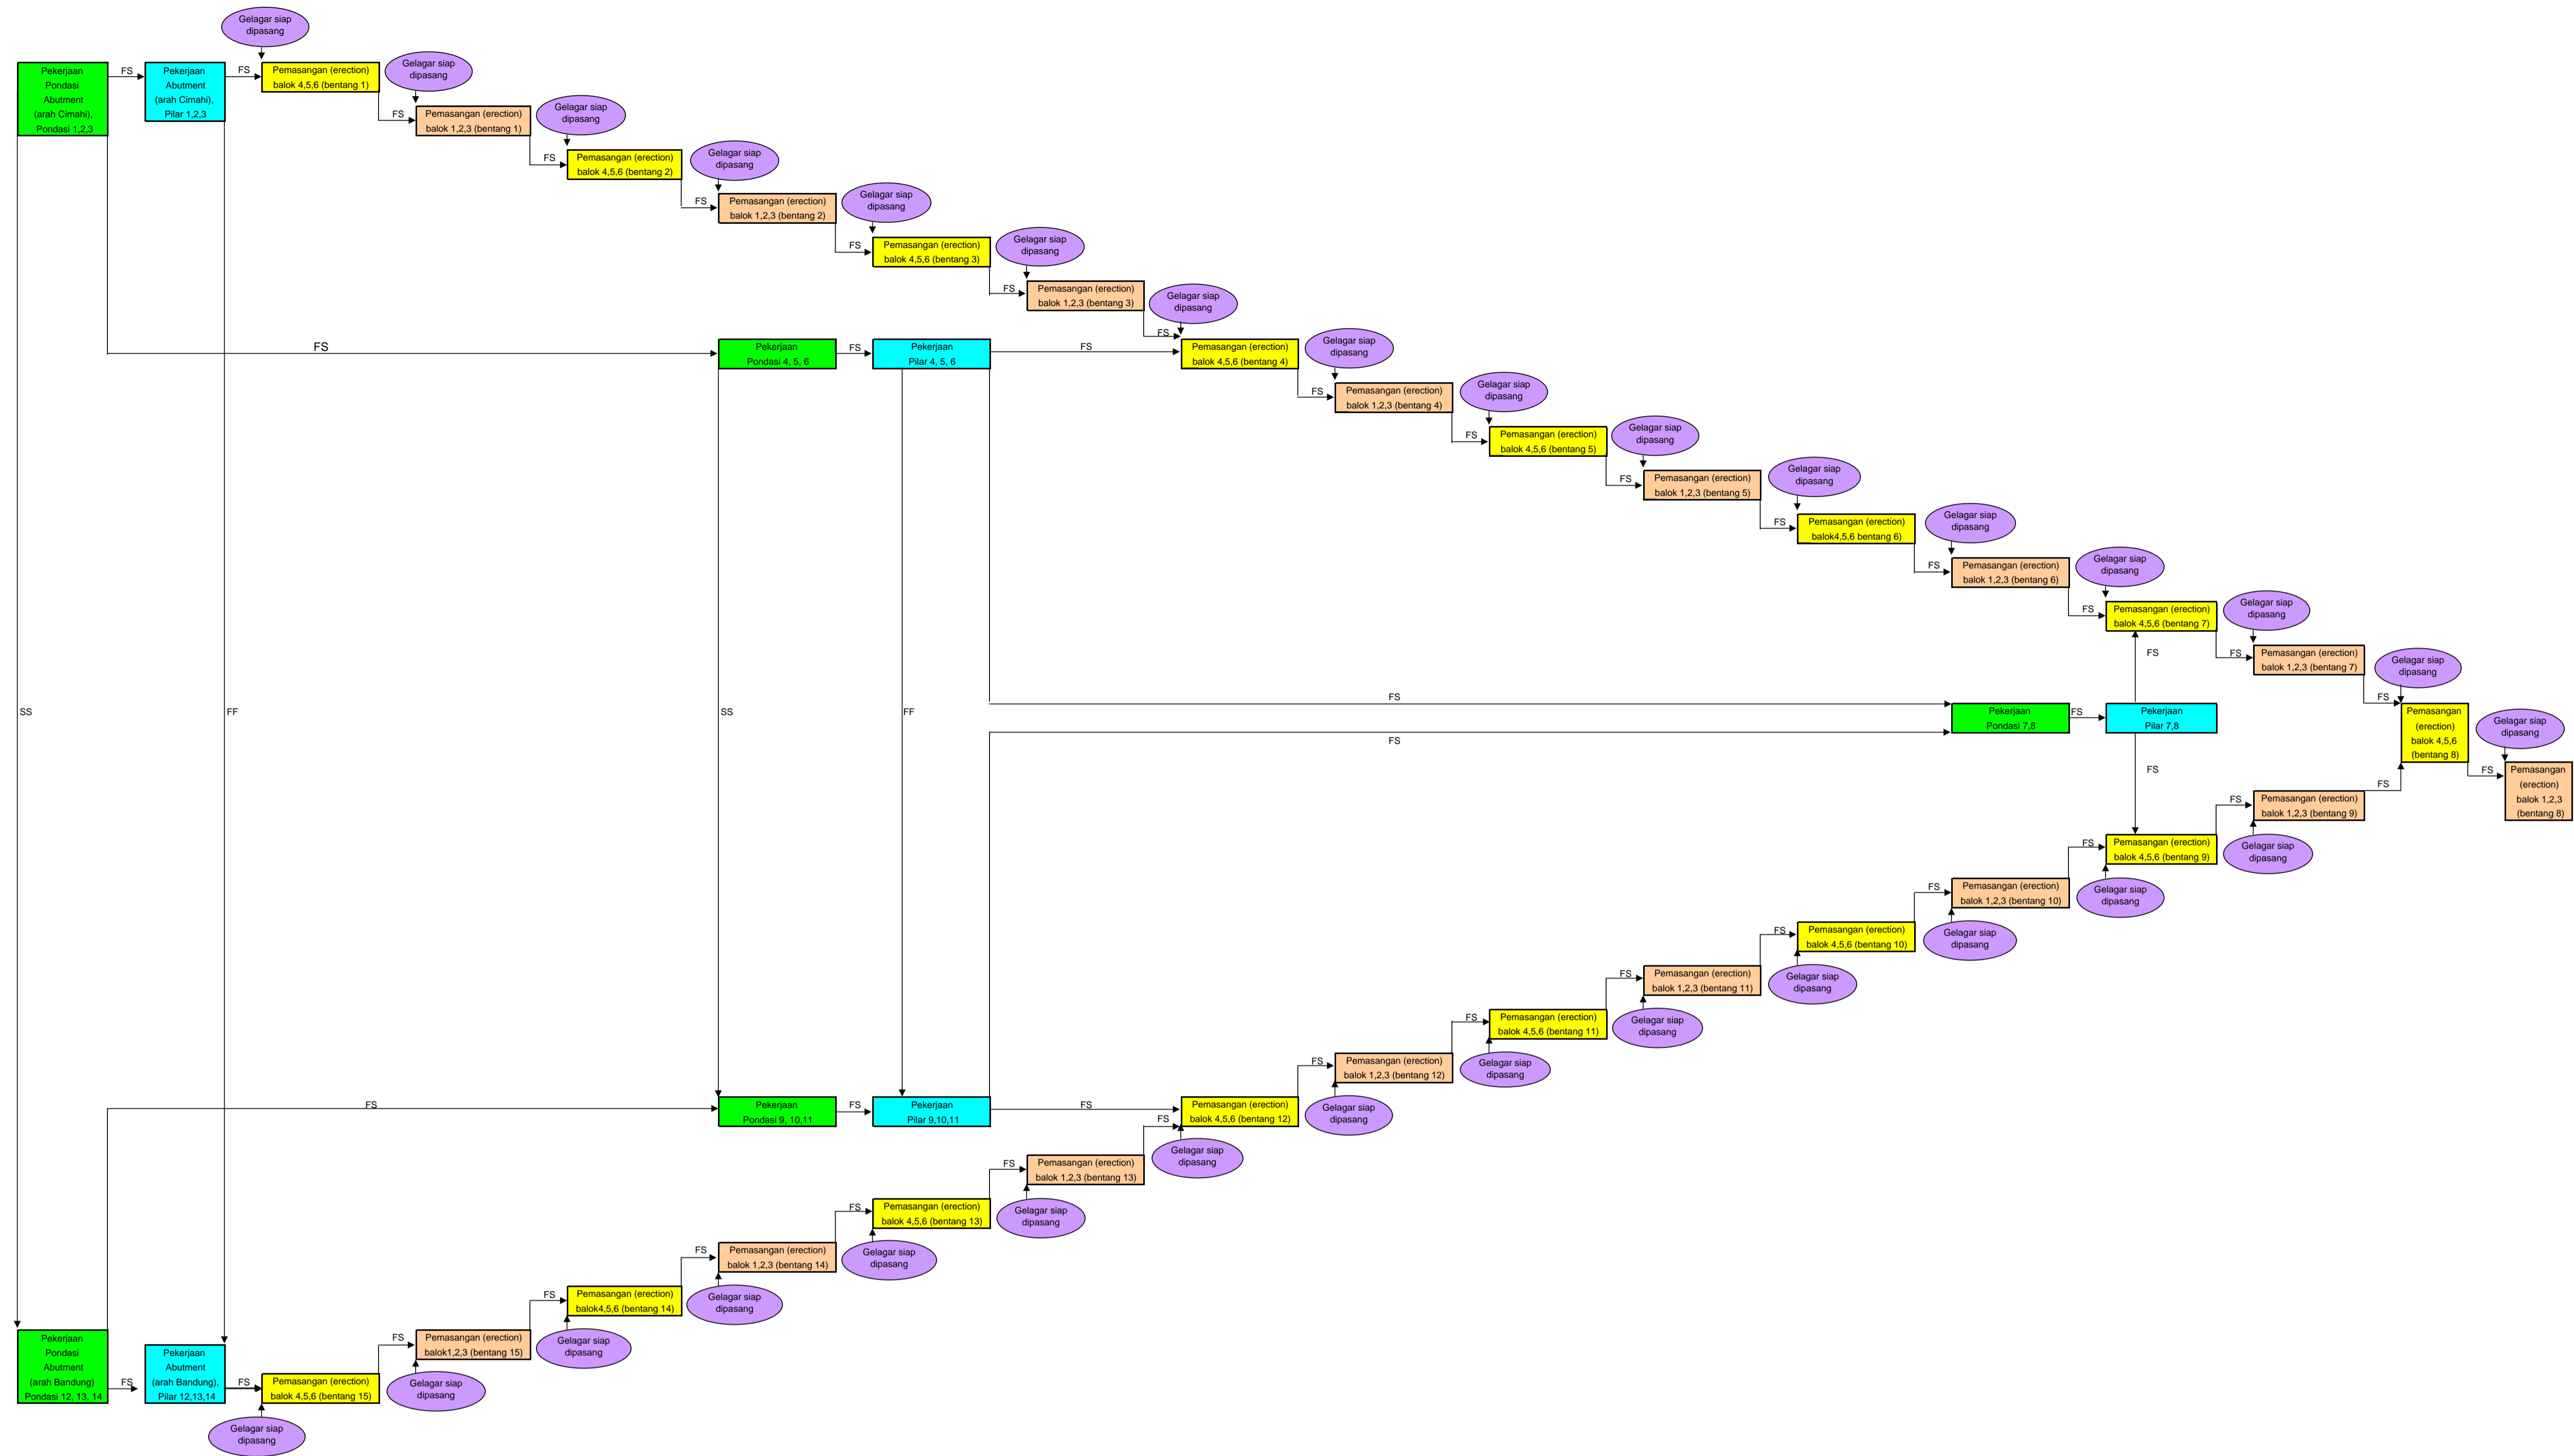

## Pemasangan Gelagar Beton Pratekan Berkaitan Dengan Pekerjaan Pondasi dan Pilar