



LAMPIRAN

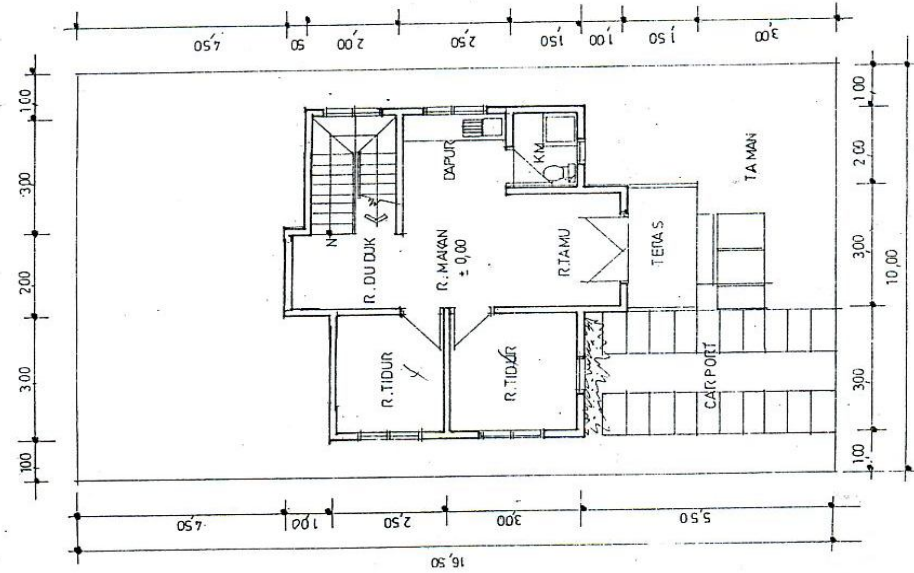


DENAH LT BAWAH
SKALA 1:100

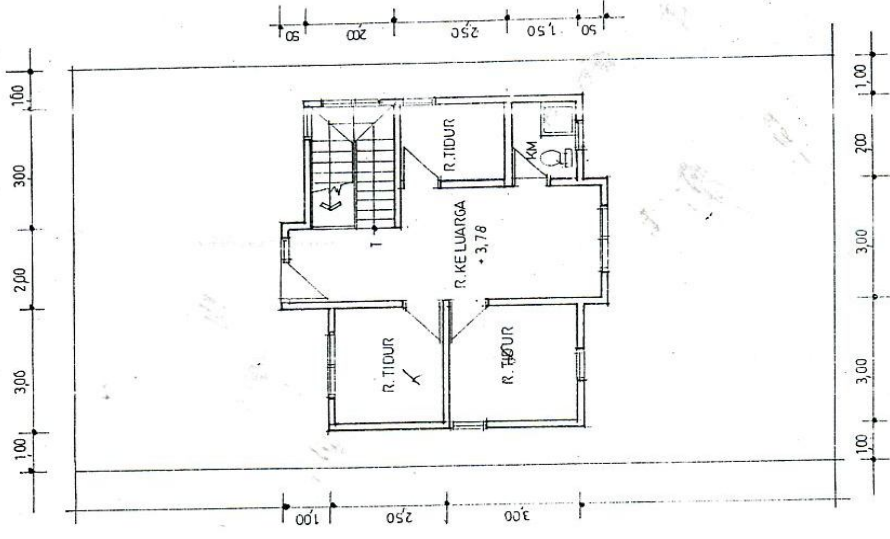


DENAH LT ATAS
SKALA 1:100

CATATAN	PROYEK	LOKAS	TANGGAL	DIGAMBAR	DIPERIKSA	DISERUJI	NO. LEMBAR
	RUMAH TINGGAL TYPE KINTAMANI (103 / 167,5) m ²	ROYAL VIEW RESIDENCE. BDG	11. MEI. 04	EDH. E. N.	IR. BUDI		01

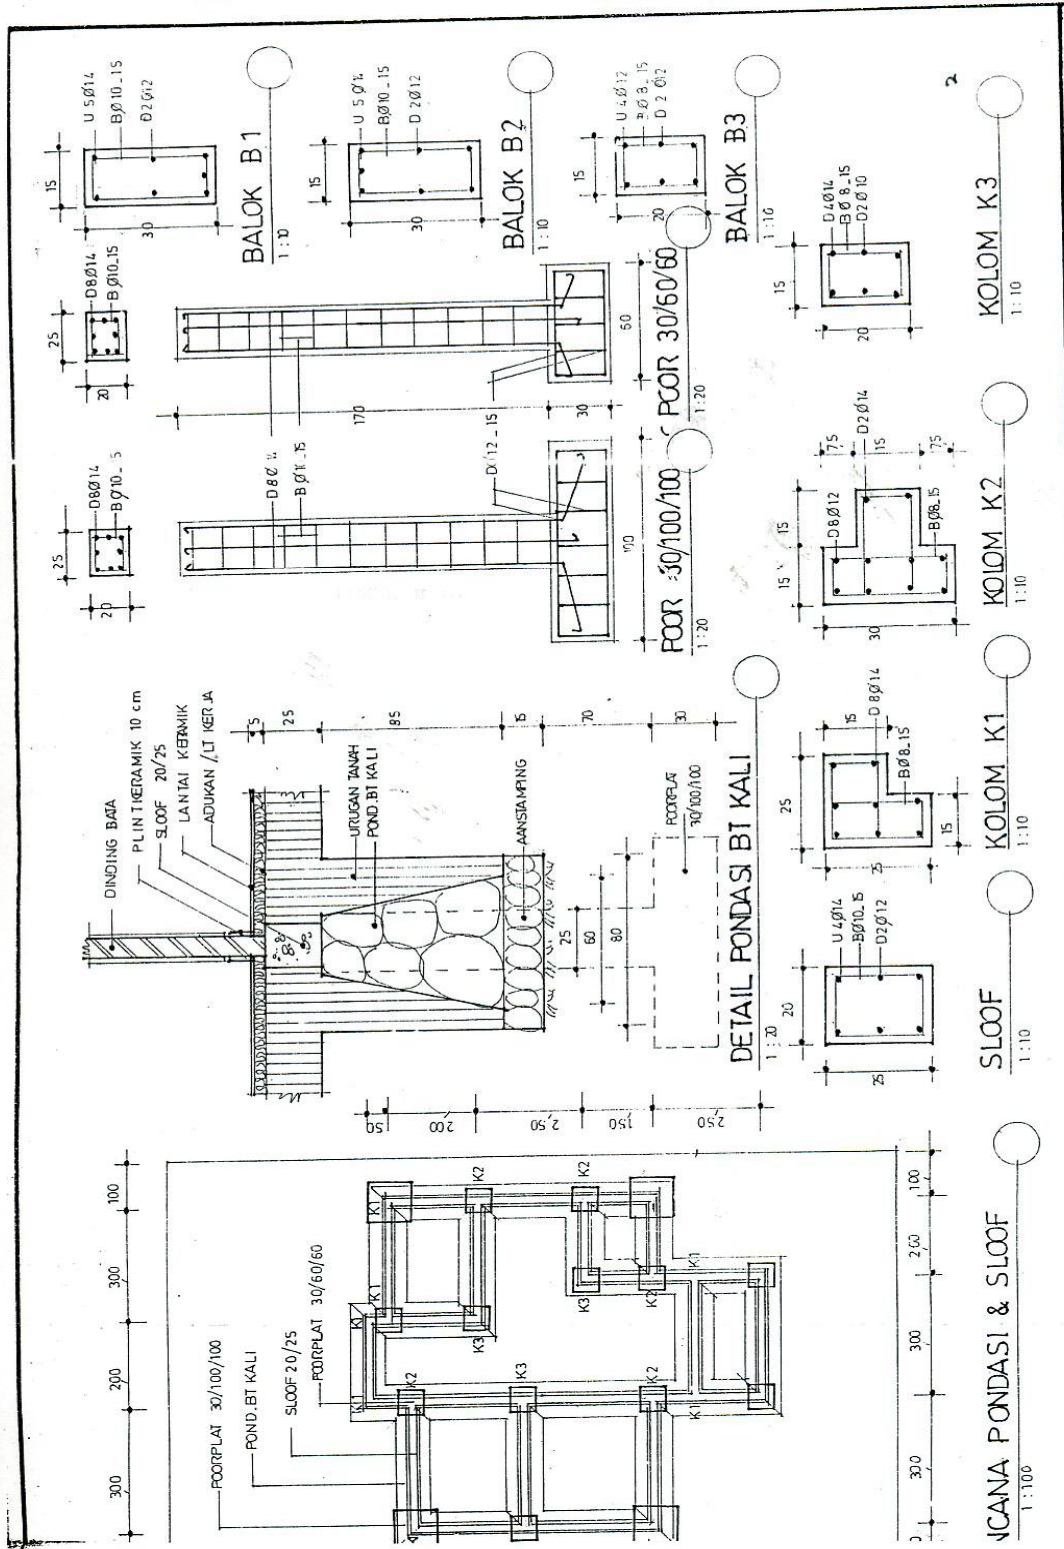

RUMAH TINGGAL TYPE KINTAMANI (103/167,5)	ROYAL VIEW RESIDENCE.BDG	20 - JULI - 04	EDHE - N	IR. BUDI	DISETUJUI	NO. LEMBAR


PROJEK : LOKASI :
 NO. LEMBAR :

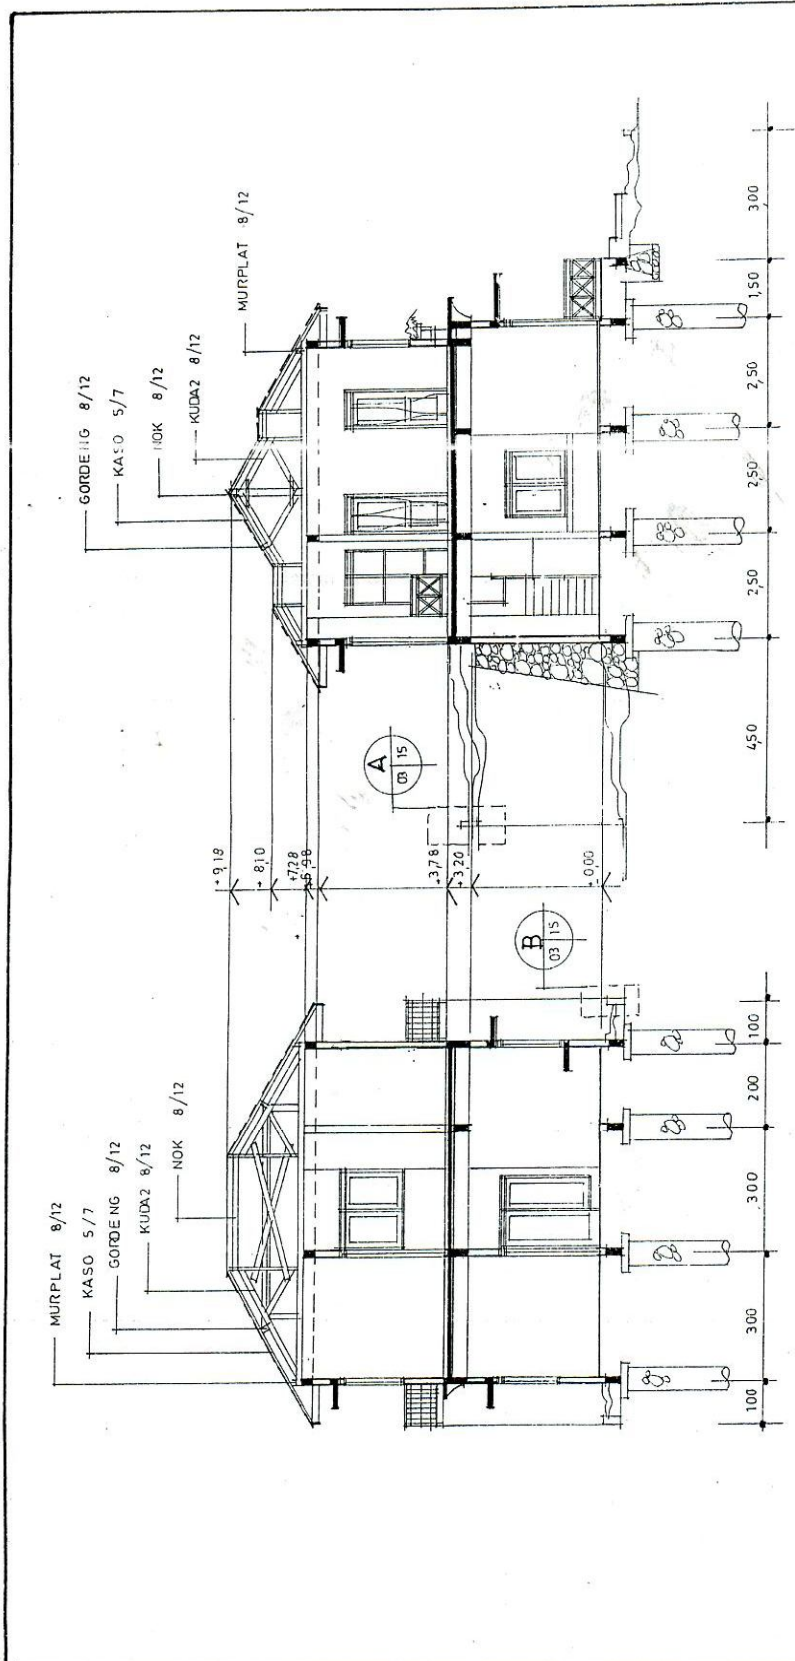

POTONGAN A
SKALA 1:100


POTONGAN B
SKALA 1:100

CATATAN	PROYEK	LOKA SI	TANGGAL	DIGAMBAR	DIPERIKSA	DISETUJUI	NO. LEMBAR
	RUMAH TINGGAL TYPE KINTAMANI (103/167,5)	ROYAL VIEW RESIDENCE.BDG	13 - MEI - 04	EDHIE-JIN	IR. BUDI		03

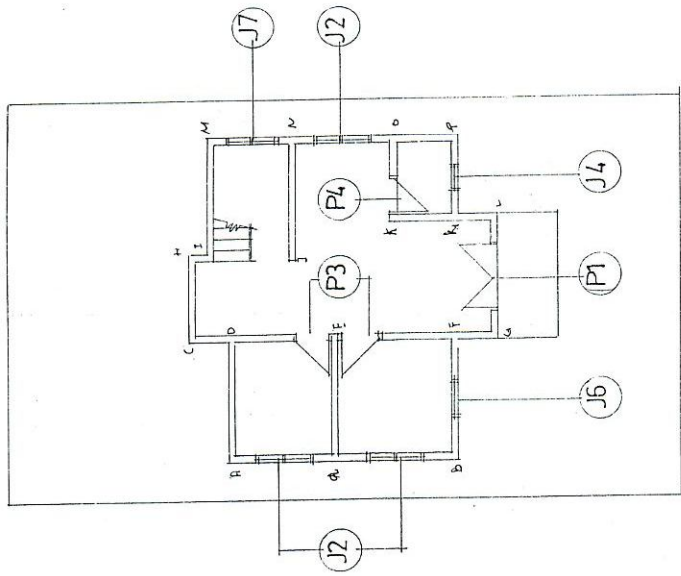

DENAH KUSEN LT BAWAH


SKALA 1 : 100

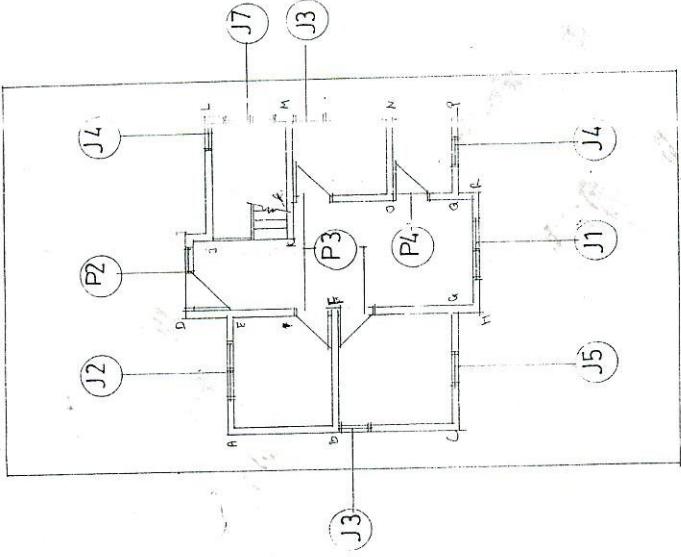


DENAH KUSEN LT ATAS

SKALA 1 : 100

CATATAN	PROYEK	LOKASI	TANGGAL	DIGAMBAR	DIPERIKSA	DISETUIJUI	NO. LEMBAR
	RUMAH Tinggal TYPE KINTAMANI (103/167,5)	ROYAL VIEW RESIDENCE.BDG	20 JULI 04	EDHI JIN	IR BUDI		04

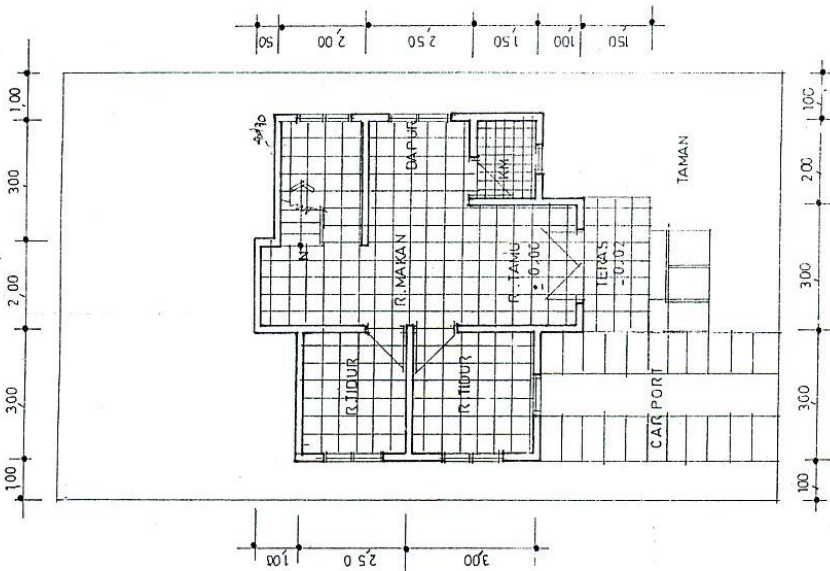

RENCANA POLA LANTAI LT BAWAH
SKALA 1 : 100

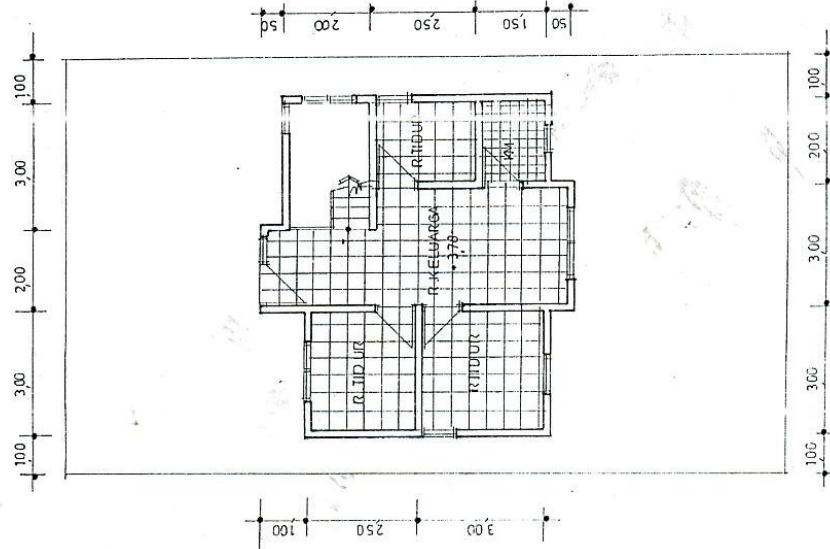

RENCANA POLA LANTAI LT ATAS
SKALA 1 : 100

CATATAN

PROYEK

RUMAH TINGGAL
TYPE KINTAMANI (103/167,5)

LOKASI

ROYAL VIEW RESIDENCE.BDG

TANGGAL

21 JULI 04

DIGAMBAR

EDHIEJN


DIPERIKSA

IR. BUDI


DISETUJUI

05


NO. LEMBAR

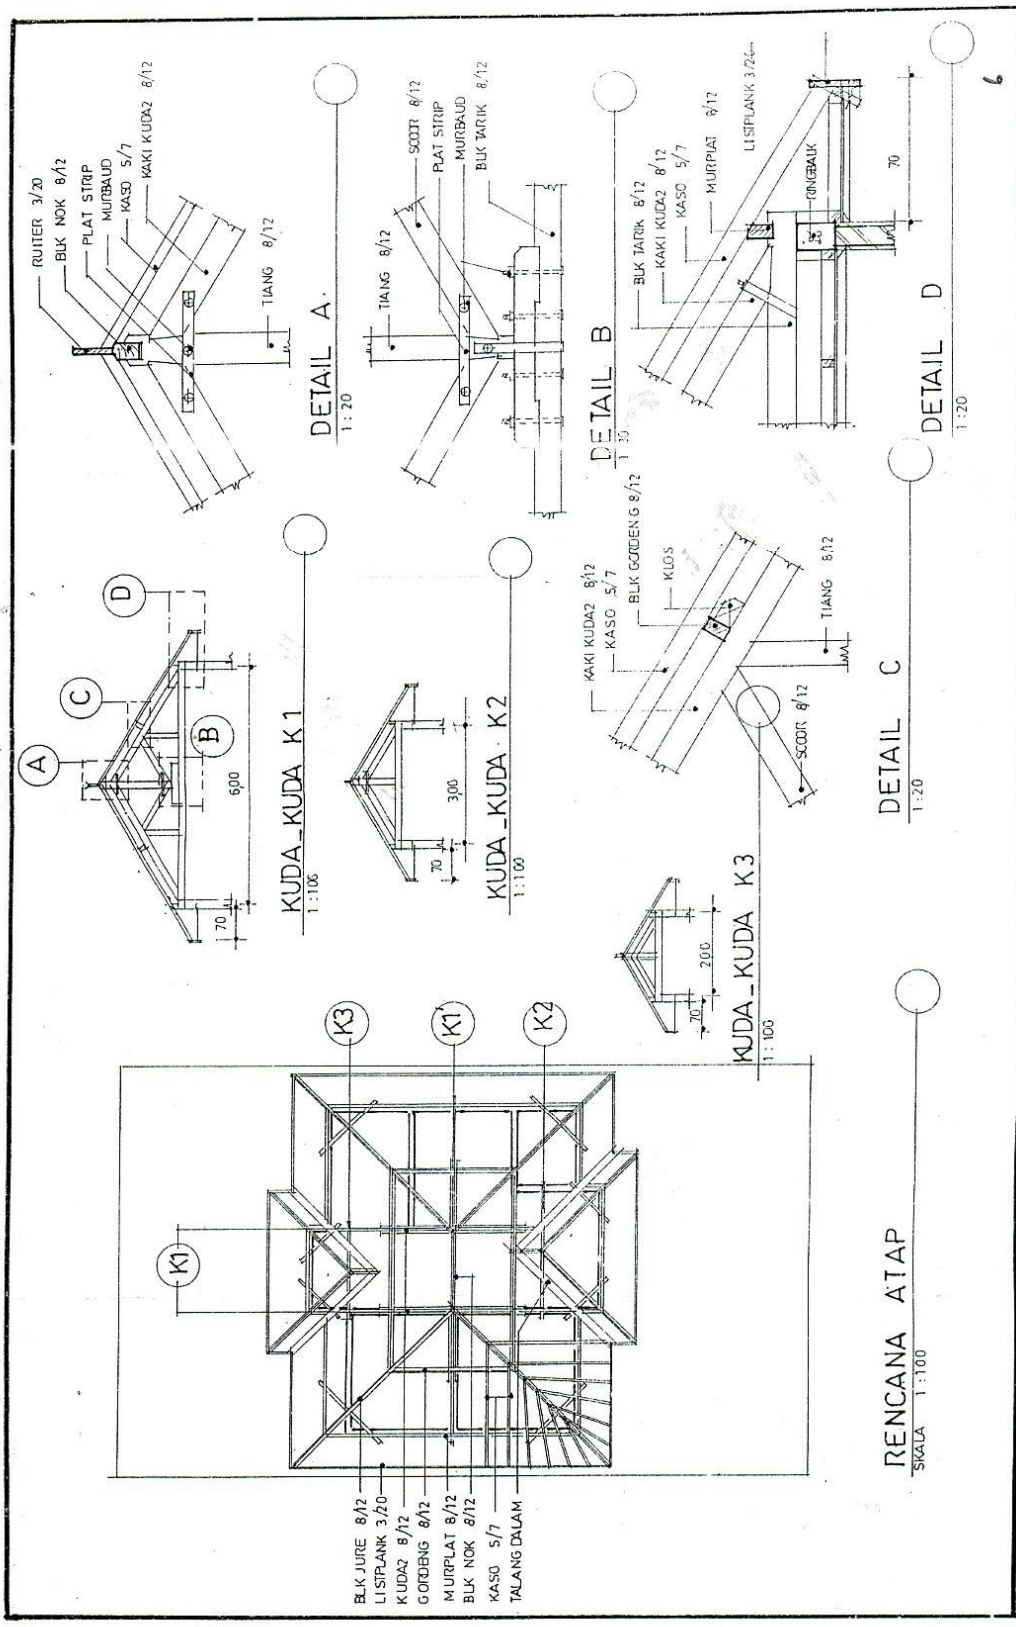

CATATAN	PROYEK	LOKASI	TANGGAL	DIPERIKSA	DISETUJUI	NO. LEMBAR
	RUMAH TINGGAL TYPE KINTAMANI (103/167,5)	ROYAL VIEW RESIDENCE.BDG	21 - JULI - 04	ED HEJIN	IR. BUDI	06


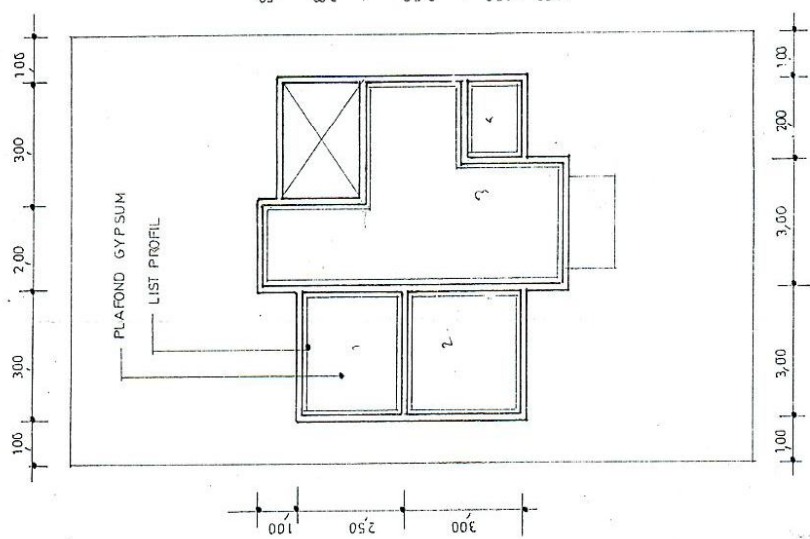


RENCANA PLAFOND LT BAWAH
SKALA 1:100

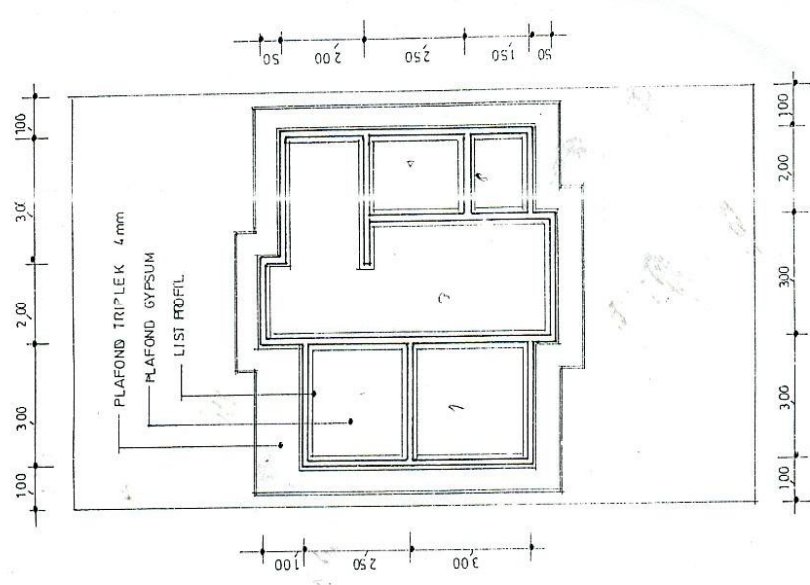

RENCANA PLAFOND LT ATAS
SKALA 1:100

CATATAN	PROYEK	LOKASI	TANGGAL	DIGRUBAR	DIPERIKSA	DISTUJUI	NO. LEMBAR
	RUMAH TINGGAL TYPE KINTAMANI (103 /167,5)	ROYAL VIEW RESIDENCE.BDG	21 . JULI .04	ED HIE JN	IR . BUDI		07

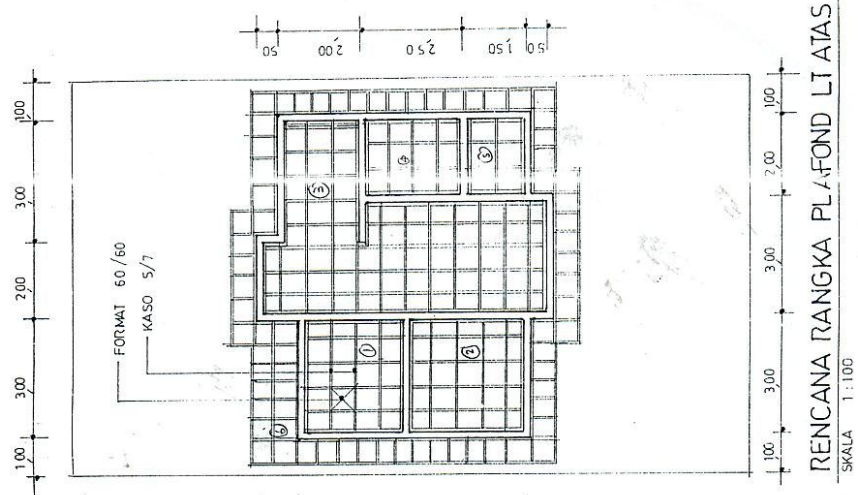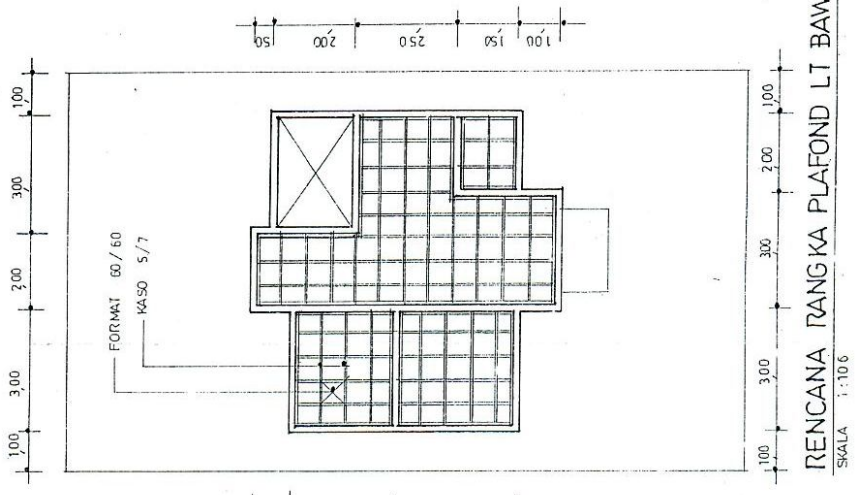

PROYEK

NO. LE MBAR

CATATAN

PROYEK

LOKASI

DIPERIKSA

DISELUJUI

RUMAH TINGGAL
TYPE KINTAMANI (103 / 167,5)


ROYAL VIEW RESIDENCE. BDG

21 JULI - 04


EDIF. E - JN

IR. BUDI

08

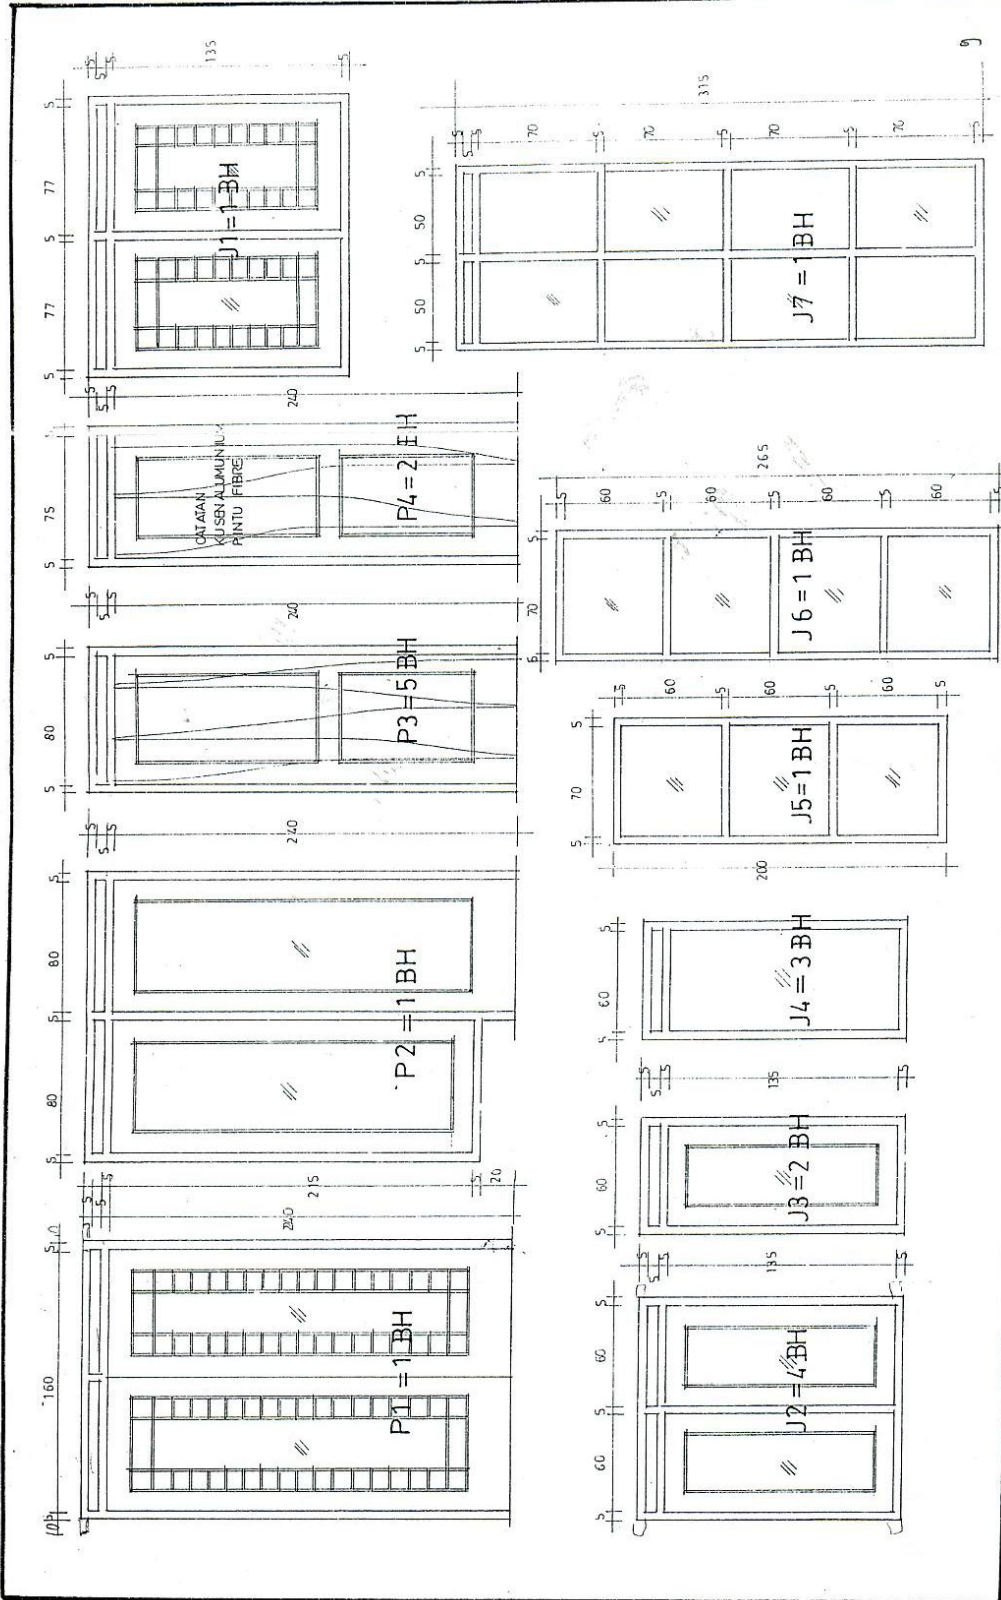


CATA TAN	PROYEK	LOKASI	TANGGAL	DICA BAR	DIPERIKSA	DISEJUJUI	NO. LEMBAR
RUMAH TINGGAL TYPE KINTAMANI (103 / 167, 5)		ROYAL VIEW RESIDENCE. BDG	20 JULI 04	EDH. I. E. JUN	IR BUDI		09

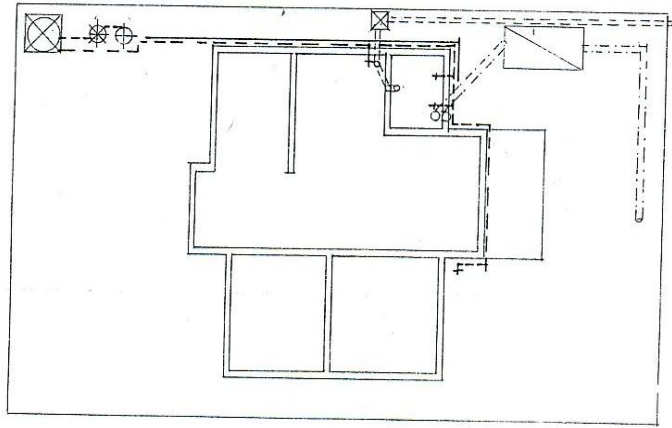

KETERANGAN

- SEPTIC TANK • REMBESAN
- TANGKI AIR 1000 LT
- SUMUR BOR
- POMPA LISTRIK
- SALURAN AIR BERSIH
- SALURAN AIR PANAS
- SALURAN AIR SABUN
- SALURAN AIR KOTOR
- BAK KONTROL

1/2
1/4

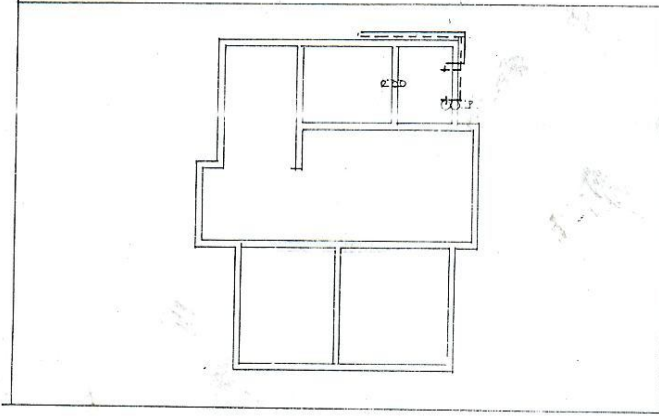


RENCANA INSTALASI AIR LT BAWAH
SKALA 1:100

RENCANA INSTALASI AIR LT ATAS
SKALA 1:100


10

CATATAN	PROYEK	LOKASI	DIPERIKSA	DISETUIJI	NO. LEMBAR
RUMAH TINGGAL TYPE KINTAMANI (103 / 167,5)	ROYAL VIEW RESIDENCE.BDG	22 - JULI .04	EDHIE - JN	IR. BUDI	10

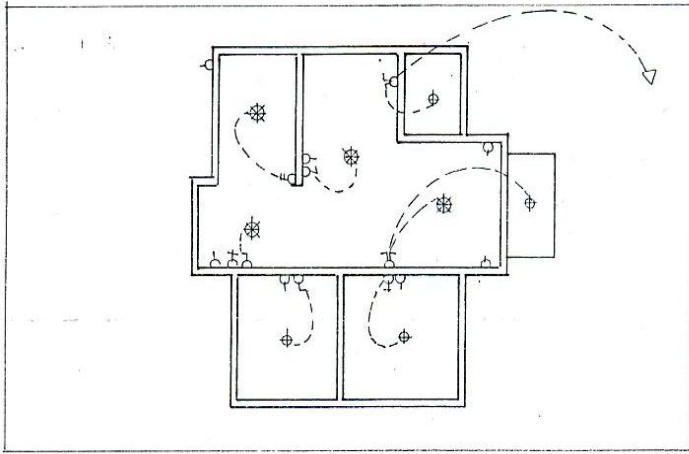

KETERANGAN

- ▽ LAMPU TAMAN = 1 ITK
- ⊕ NEON CIRCLE = 5 ITK
- ⊕ LAMPU PUAR = 14 ITK
- △ STOP KONTAK = 12 ITK
- ⊕ SAKLAR TUNGGAL = 5 BH
- ⊕ SAKLAR DOBEL = 6 BH
- ⊕ SAKLAR HOTEL = 2 BH
- ⊕ LINE TEF = 1 ITK
- ⊕ LINE TV = 1 ITK
- ⊕ PENANGKAL PETIR = 1 ITK

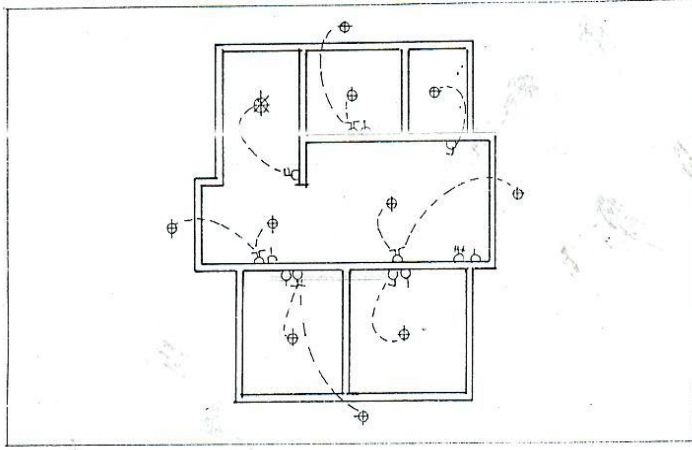


RENCANA INSTALASI LISTRIK LI BAWAH

SKALA 1 : 100

RENCANA INSTALASI LISTRIK LI ATAS

SKALA 1 : 100

CATATAN	PROJEK	LOKASI	TANGGAL	DIGAMBAR	DIPERIKSA	DISETUJUI	NO. LEMBAR
	RUMAH TINGGAL TYPE KINTAMANI (103 / 167,5)	ROYAL VIEW RESIDENCE. BDG	22 - JULI - 04	EDHIEJUN	IR. BUDI		11

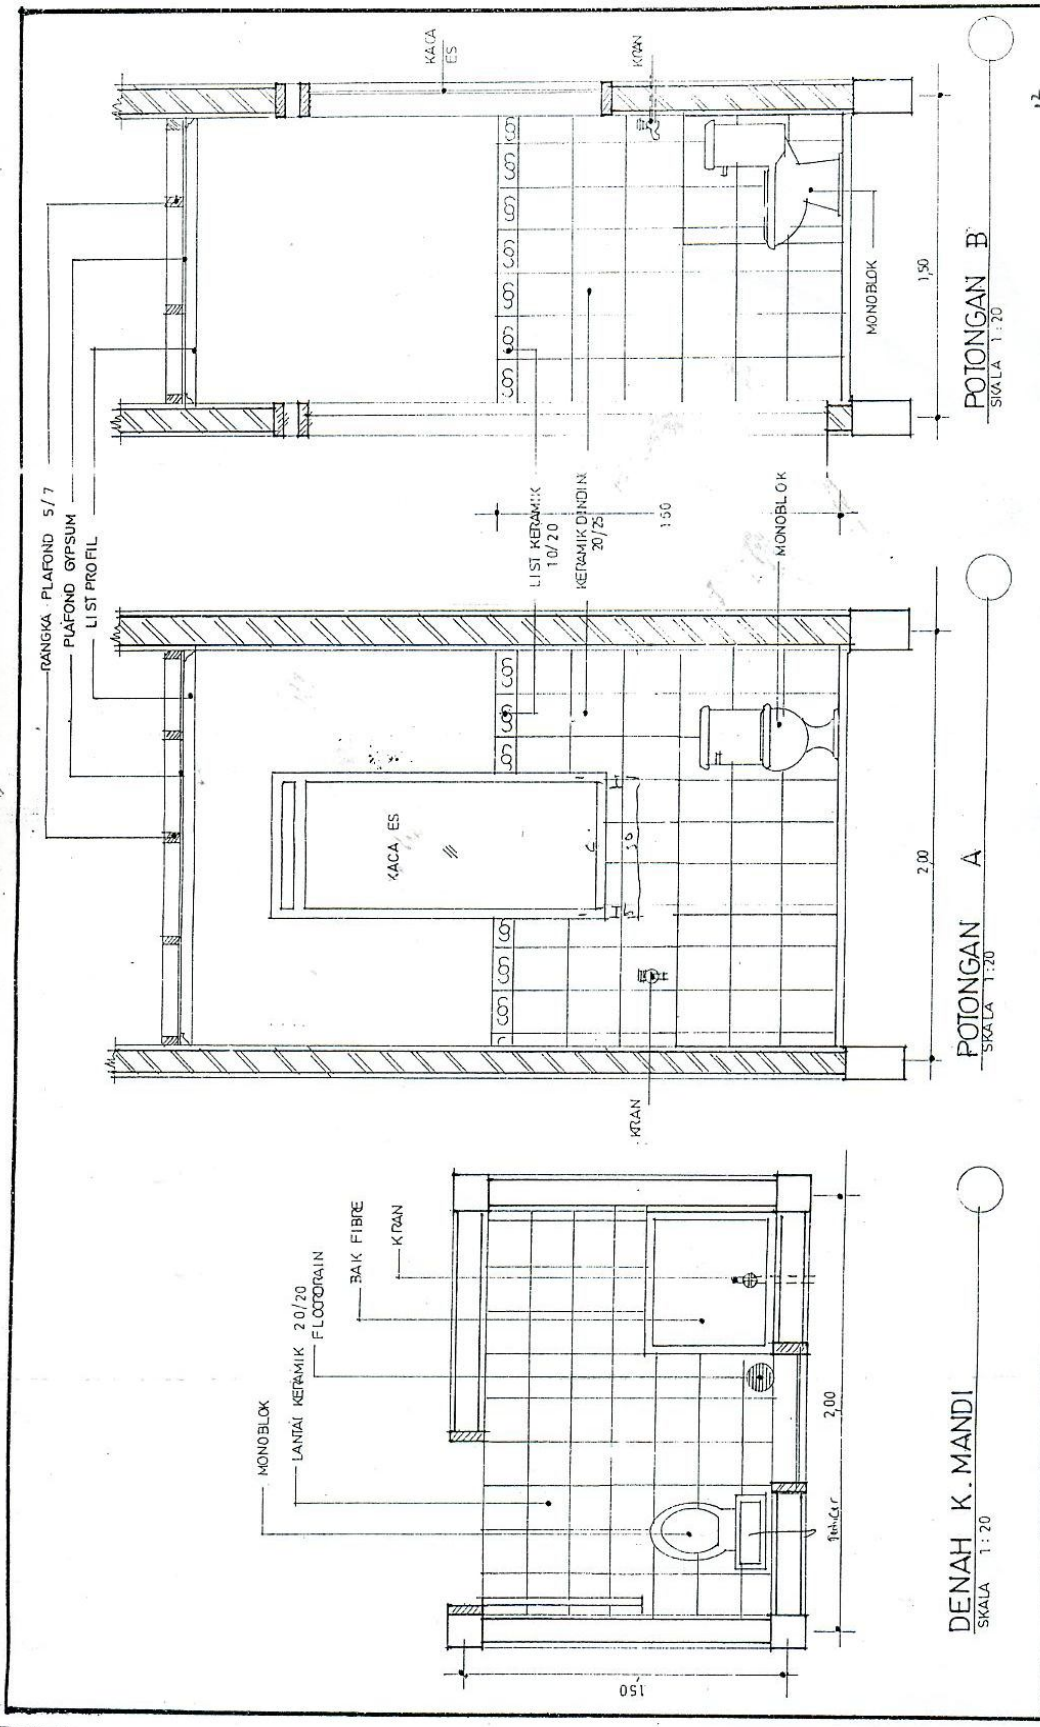


DENAH K. MANDI
SKALA 1:20


POTONGAN A
SKALA 1:20

POTONGAN B
SKALA 1:20


CATATAN	PROYEK	LOKASI		NO. LEMBAR
	RUMAH TINGGAL TYPE KINTAMAN I (103/167,5)	ROYAL VIEW RESIDENCE.BDG		12
		JANG BALK	DIPA/BAK	DIPER/KSA
		23 - JULI - 04	EDHE - JN	IRBUDI
				DISETUJUI

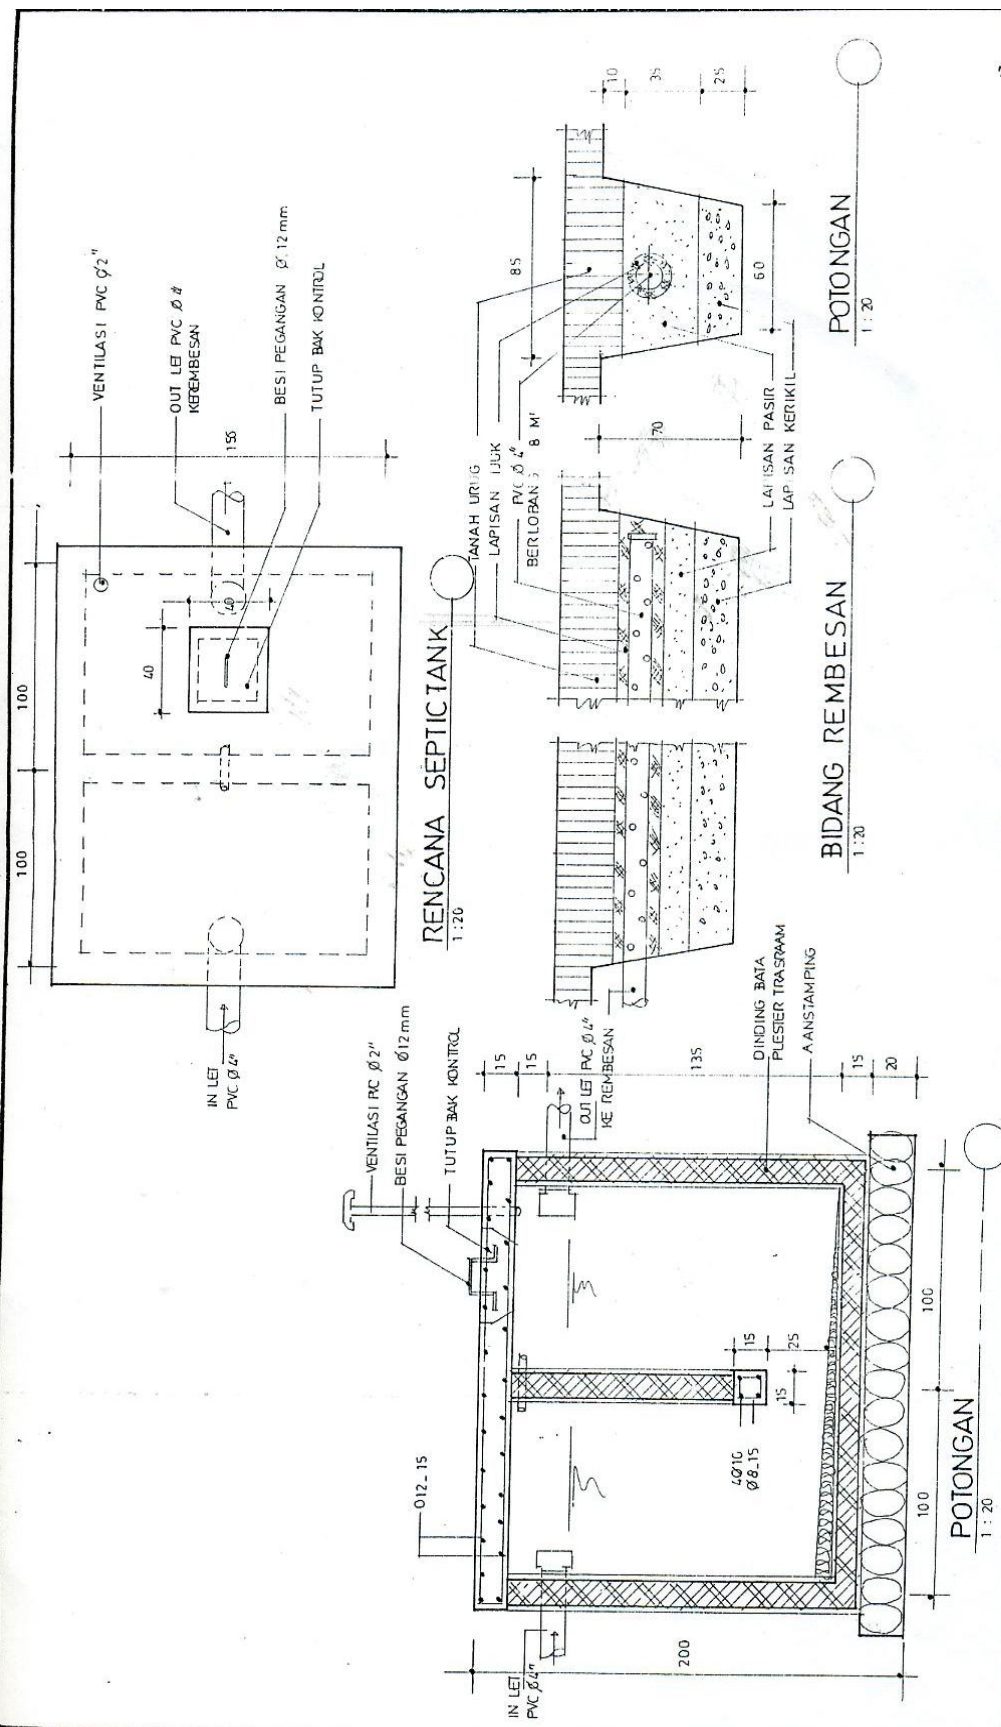

CATATAN	PROYEK	LOKASI	TANGGAL	DIGRAHIBAR	DIPERIKSA	DISETUJUI	NO. LEMBAR
	RUMAH TINGGAL TYPE KINTAMANI (103 / 167,5)	ROYAL VIEW RESIDENCE. BDG	22. JULI. 04	EDHEJN	IR. BUDI		13

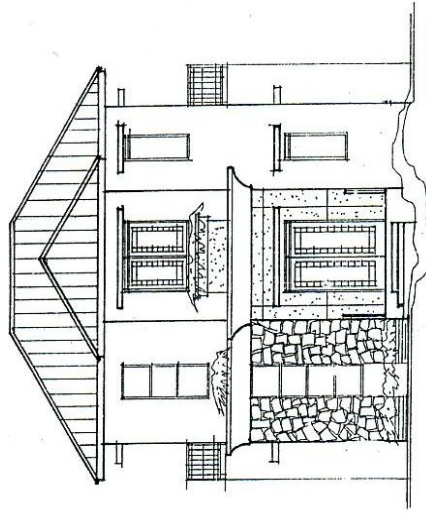

TAMPAK MUKA
SKALA 1 : 100

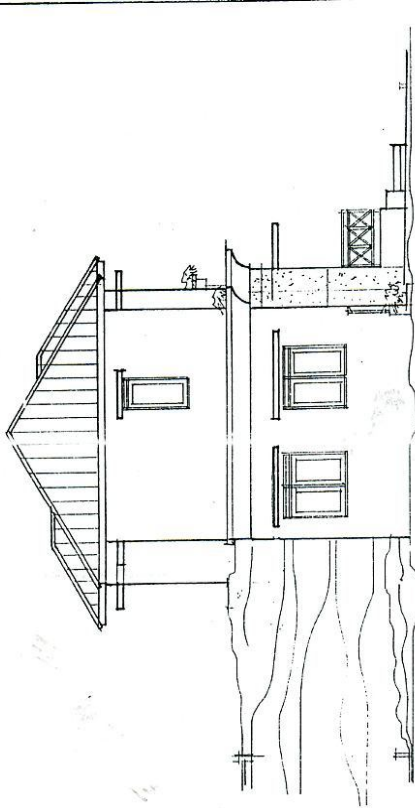


TAMPAK SAMFING
SKALA 1 : 100

CATATAN	PROYEK	LOKASI	TANGGAL	DIG. MBAR	DIPERIKSA	DISEJUKI	NO. LEMBAR
	RUMAH TINGGAL TYPE KINTAMANI (103 / 167,5)	ROYAL VIEW RESIDENCE .BDG	11 . MEI . 04	ED-HIE-JN	IR BDI		14



TAMPAK MUKA
SKALA 1:50

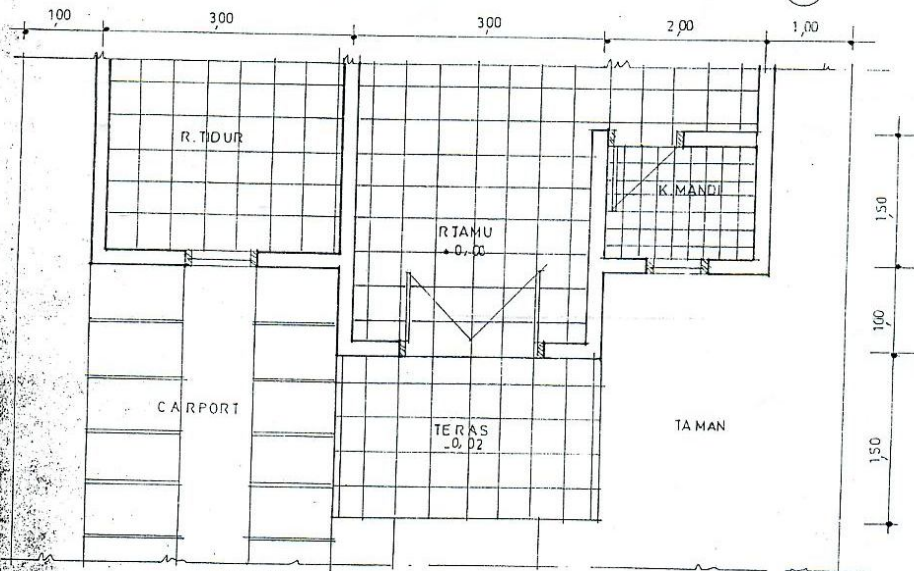

DENAH
SKALA 1:50

CATATAN	PROYEK			LOKASI	TANGGAL	DIGAMBAR	DIPERIKSA	DISETUIJUI	NOLEMBAR
	RUMAH TINGGAL TYPE KINTAMANI (103/167,5)				23 JULI 04	EDIEJIN	IR. BUDI		15
					ROYAL VIEW RESIDENCE .BDG				