

REPUBLIK INDONESIA
KEMENTERIAN HUKUM DAN HAK ASASI MANUSIA

SURAT PENCATATAN CIPTAAN

Dalam rangka perlindungan ciptaan di bidang ilmu pengetahuan, seni dan sastra berdasarkan Undang-Undang Nomor 28 Tahun 2014 tentang Hak Cipta, dengan ini menerangkan:

Nomor dan tanggal permohonan : EC002024214126, 29 Oktober 2024

Pencipta

Nama : **Ir. Kartika Suhada, M.T., Nicolas Adriel dkk**
Alamat : Taman Cibaduyut Indah E-20, RT. 002 RW. 019, Dayeuhkolot, Bandung, Jawa Barat, 40239
Kewarganegaraan : Indonesia

Pemegang Hak Cipta

Nama : **Universitas Kristen Maranatha**
Alamat : Jl. Prof. Drg. Surya Sumantri, M.P.H. No. 65, Sukajadi, Bandung, Jawa Barat 40164
Kewarganegaraan : Indonesia
Jenis Ciptaan : **Sketsa**
Judul Ciptaan : **Hasil Rancangan Penerapan 5S (Seiri Dan Seiton) Dengan Menggunakan Microsoft Visio Di Pabrik Mie Ho Kie San, Patikraja.**

Tanggal dan tempat diumumkan untuk pertama kali : 2 September 2024, di Bandung
di wilayah Indonesia atau di luar wilayah Indonesia

Jangka waktu perlindungan : Berlaku selama hidup Pencipta dan terus berlangsung selama 70 (tujuh puluh) tahun setelah Pencipta meninggal dunia, terhitung mulai tanggal 1 Januari tahun berikutnya.

Nomor pencatatan : 000786558

adalah benar berdasarkan keterangan yang diberikan oleh Pemohon.

Surat Pencatatan Hak Cipta atau produk Hak terkait ini sesuai dengan Pasal 72 Undang-Undang Nomor 28 Tahun 2014 tentang Hak Cipta.



a.n. MENTERI HUKUM DAN HAK ASASI MANUSIA
DIREKTUR JENDERAL KEKAYAAN INTELEKTUAL

u.b

Direktur Hak Cipta dan Desain Industri

IGNATIUS M.T. SILALAH
NIP. 196812301996031001

Disclaimer:

Dalam hal pemohon memberikan keterangan tidak sesuai dengan surat pernyataan, Menteri berwenang untuk mencabut surat pencatatan permohonan.

LAMPIRAN PENCIPTA

No	Nama	Alamat
1	Ir. Kartika Suhada, M.T.	Taman Cibaduyut Indah E-20, RT. 002 RW. 019, Dayeuhkolot, Bandung
2	Nicolas Adriel	Jl. Babakan, RT. 003 RW. 004, Majalaya, Bandung
3	Vivi Arisandhy, S.T., M.T.	Jl. Kresna Dlm No. 46/68, RT.008, RW. 006, Cicendo, Bandung
4	Victor Suhandi, S.T., M.T., Ph.D.	Perum Nusa Hijau R-21, RT. 006 RW. 018, Cimahi Utara, Cimahi
5	Rainisa Maini Heryanto, S.T., M.T.	Taman Rahayu II Blok G.6 No. 1, RT. 004 RW. 001, Margaasih, Bandung
6	David Try Liputra, S.T., M.T.	Jl. Merdeka No. 203, RT. 001 RW. 001, Siantar Barat, Pematang Siantar
7	Florence Leony, S.T., M.Sc.	Jl. Wangsa Patra Kulon 12-KBP, RT. 001 RW. 008, Padalarang, Bandung Barat



**HASIL RANCANGAN PENERAPAN 5S (SEIRI DAN SEITON)
DENGAN MENGGUNAKAN MICROSOFT VISIO
DI PABRIK MIE HO KIE SAN, PATIKRAJA**



TIM PENYUSUN

**Ir. Kartika Suhada, M.T.
NIK/NIDN: 230036/0408126701**

**Nicolas Adriel
NRP: 2123008**

**Vivi Arisandhy, S.T., M.T.
NIK/NIDN: 230406/0425017601**

**Victor Suhandi, S.T., M.T., Ph.D.
NIK/NIDN: 230454/0402057901**


**Rainisa Maini Heryanto, S.T., M.T.
NIK/NIDN: 230667/0416058504**

**David Try Liputra, S.T., M.T.
NIK/NIDN: 230693/0427098702**

**Florence Leony, S.T., M.Sc.
NIK/NIDN: 230697/0420079203**


**PROGRAM SARJANA TEKNIK INDUSTRI
FAKULTAS TEKNOLOGI DAN REKAYASA CERDAS
UNIVERSITAS KRISTEN MARANATHA
BANDUNG
2024**

HASIL RANCANGAN PENERAPAN 5S (SEIRI DAN SEITON) DENGAN MENGGUNAKAN MICROSOFT VISIO DI PABRIK MIE HO KIE SAN, PATIKRAJA

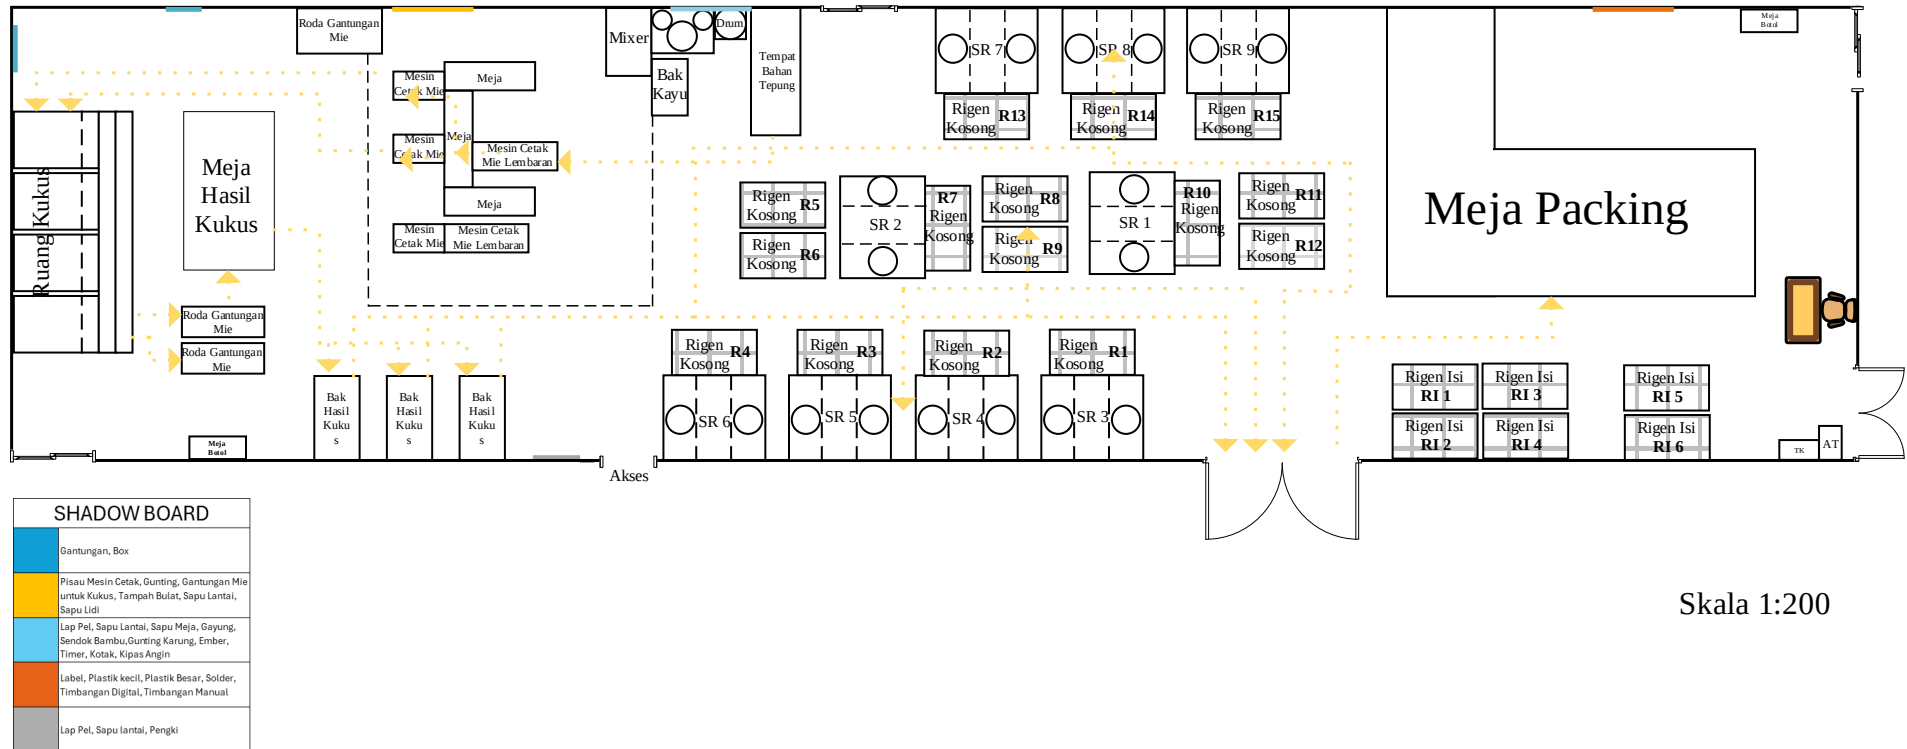

Skala 1:200

Gambar 1. Usulan Tata Letak Area Produksi Beserta Penempatan *Shadow Board* (Awal)

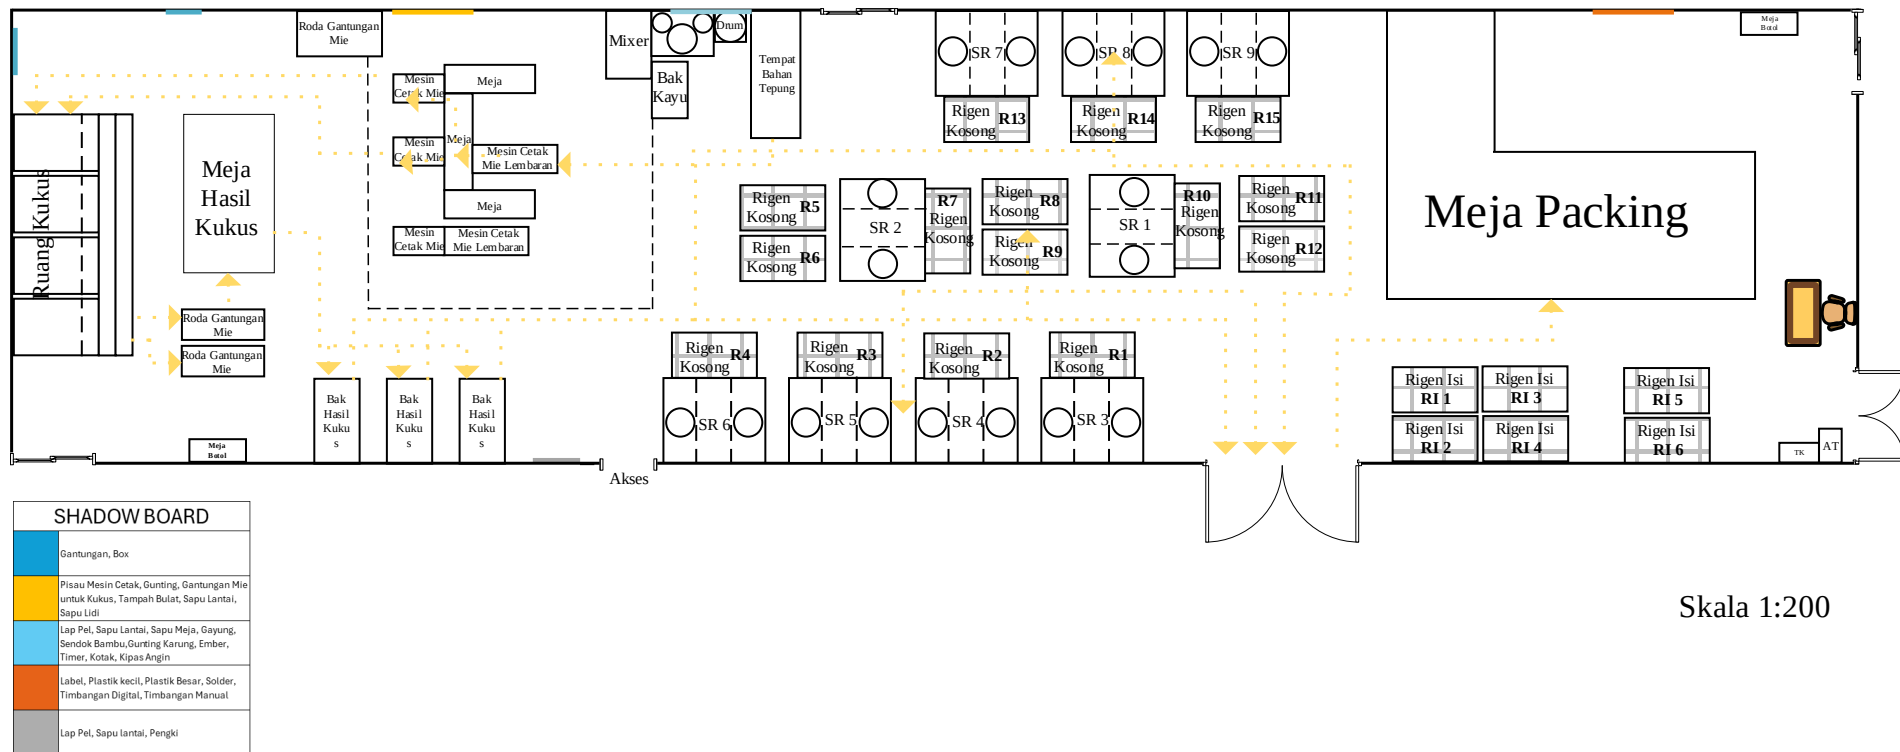

Gambar 2. Usulan Tata Letak Area Produksi Beserta Penempatan *Shadow Board* (Setelah Revisi)