

## BAB 7

### KESIMPULAN DAN SARAN

#### 7.1 Kesimpulan


1. Semua fasilitas fisik di ruangan OMC ini sudah ergonomis, diantaranya yaitu meja operator, meja asisten manager, kursi operator, kursi asisten manager, rak dokumen, lemari dokumen, dan sofa set.
2. Semua aspek lingkungan fisik di ruangan OMC ini sudah ideal, diantaranya yaitu pencahayaan berkisar antara 426-710 lux, temperatur berkisar antara 24-25 °C, kelembaban berkisar antara 40-43 %, dan tingkat kebisingan berkisar antara 29-56 dB.
3. Tata letak fasilitas fisik saat ini masih dirasa belum cukup baik, dimana banyaknya keluhan dan permintaan perusahaan.
4. Prosedur kesehatan dan keselamatan kerja aktual yang ada adalah 2 buah APAR dan 1 kotak P3K.
5. Perancangan yang dilakukan pada fasilitas fisik, dan tata letak adalah:
  - Usulan penambahan fasilitas fisik berupa *paper tray* dengan merek Joyko seharga Rp.75000



Gambar 7.1  
*Paper Tray* Usulan

- Perancangan sistem aliran dokumen yang sebelumnya tidak mempunyai tempat yang jelas, menjadi dibuat lebih terstruktur dengan memanfaatkan *paper tray*

- Perancangan tata letak fasilitas fisik

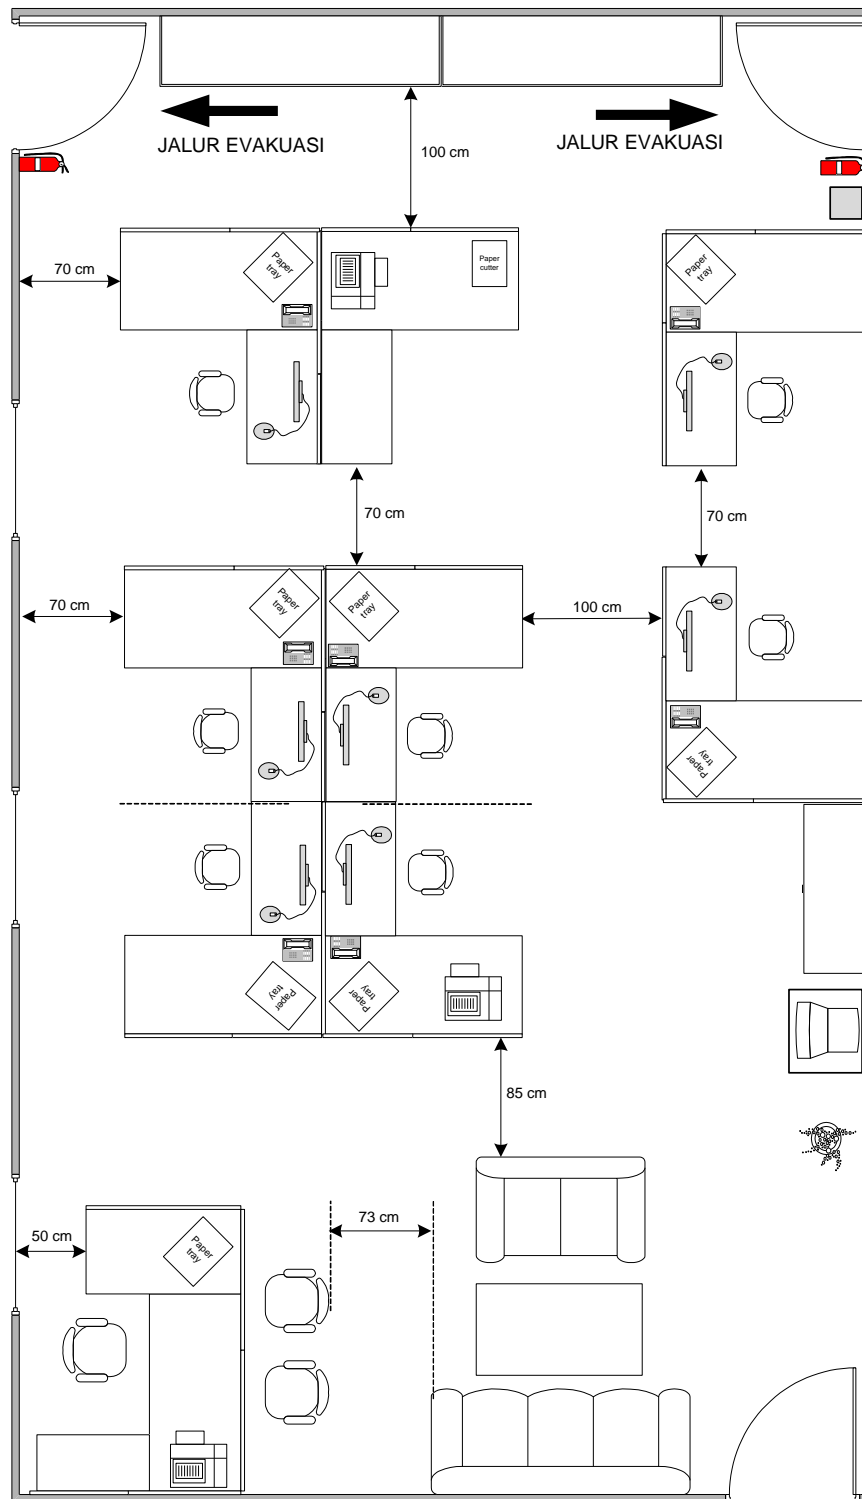

Skala 1 : 100

Gambar 7.2  
Tata Letak Fasilitas Fisik Usulan

6. Kelebihan dan kekurangan dari fasilitas fisik usulan dan tata letak fasilitas fisik usulan jika dibandingkan dengan kondisi aktual adalah sebagai berikut:

Paper Tray Usulan

Kelebihan:

- Penyimpanan dokumen lebih teratur
- Dokumen tidak terlihat berantakan
- Memanfaatkan area 3 pada meja kerja

Kekurangan :

- Perusahaan harus mengeluarkan anggaran untuk pembelian *paper tray* tersebut

Tata Letak Fasilitas Fisik Usulan

Kelebihan:

- Jarak antar meja kerja lebih ergonomis
- Jarak gang lebih ergonomis
- Memudahkan sistem aliran dokumen
- Memudahkan jalur evakuasi

Kekurangan :

- Perusahaan harus meluangkan waktu untuk perubahan tata letak ini

7. Perancangan yang dilakukan pada prosedur kesehatan dan keselamatan kerja adalah:

- Usulan terhadap prosedur kesehatan dan keselamatan kerja berupa papan *wet floor*.




Gambar 7.3  
Papan *wet floor* Usulan

- Usulan terhadap prosedur kesehatan dan keselamatan kerja berupa rambu jalur evakuasi.



Gambar 7.4  
Rambu jalur evakuasi Usulan

- Usulan terhadap prosedur kesehatan dan keselamatan kerja berupa peringatan untuk peralatan berbahaya (*paper cutter*)

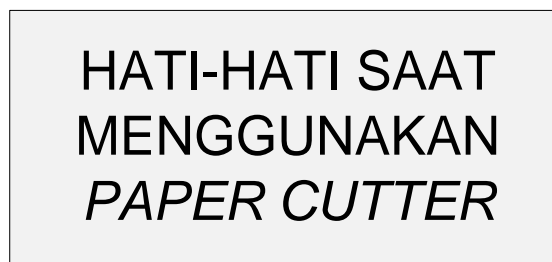

Gambar 7.5  
Peringatan bahaya Usulan

## 7.2 Saran

Adapun saran yang ingin penulis sampaikan untuk peningkatan kinerja PT Telekomunikasi Indonesia, Tbk adalah PT Telkom dapat memodifikasi desain interior ruangan-ruangannya sesuai dengan selera dan kebutuhan tanpa mengubah struktur bangunan dan tata letak fasilitas fisik yang sudah diusulkan.