





Keterangan Gambar

- a. Pola Lantai kamar mandi Sel Hunian menggunakan keramik dengan ukuran 20x20cm. Dengan menggunakan warna Krem dengan nat Putih.
- b. Pola lantai pada area istirahat dengan menggunakan acian semen yang dirapihkan.

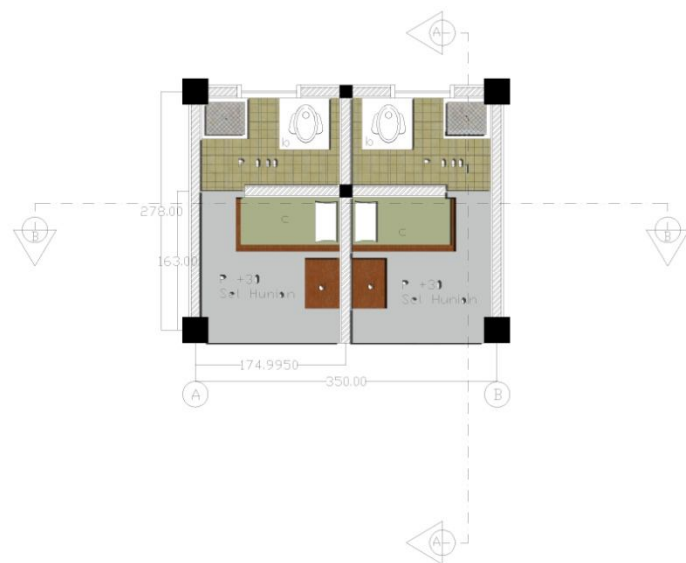

DENAH HUNIAN + POLA LANTAI
SKALA 1: 50

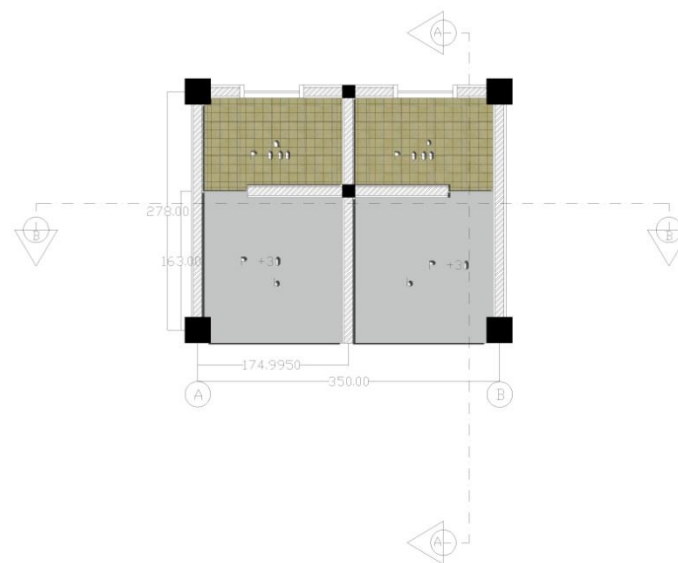

DENAH POLA LANTAI
SKALA 1: 50

DENAH POLA LANTAI
SKALA 1: 50

Mata Kuliah
Mayor Desain Interior VI
Kode Mata Kuliah Sen - Thn -
VIII -2009

Nama : Yuliana
NRP : 0563027

Dosen Pembimbing:
Martinus Deny, M.Sn
Drs.Rachman Yuda, MBA

Judul Proyek:
Perancangan Lembaga
Penasyrakatan Sukamiskin
dengan Konsep Kacang Hijau


Judul Gambar:
Pola Lantai Sel Hunian

Skala: 1:50	Diperiksa:
Tanggal: 5 Juni 2009	Linar ke/ Jmlh lbr



Keterangan Gambar

- a. Dinding plesteran dilapis busa dan dilapis kulit oskar.
- b. Dinding keramik 45x45cm warna cren.
- c. Bak mandi 65x55x47,5cm dengan lapisan keramik 20x20cm dengan warna abu-abu.
- d. Lemari pakaian 65x60x100cm dengan bahan kayu warna coklat.
- e. Tempat tidur 120x60x10cm dengan bahan beton dilapis dengan alas busa.
- f. Meja belajar 60x40x5cm bahan multiplek cat duko coklat.

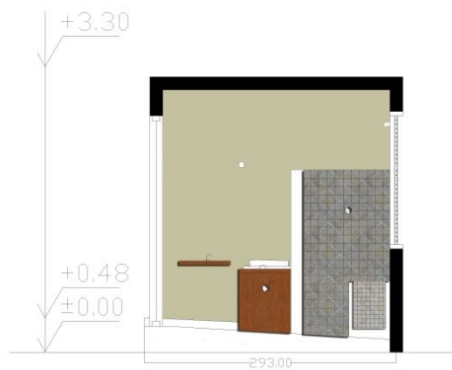

POTONGAN HUNIAN A - A
SKALA 1: 50



POTONGAN HUNIAN B - B
SKALA 1: 50

POTONGAN SEL A-A dan B-B
SKALA 1: 50



Mata Kuliah
Mayor Desain Interior VI
Kode Mata Kuliah: Sen. - Thn. :
VIII - 2009


Nama : Yuliana
NRP : 0563027

Dosen Pembimbing:
Martinus Deny, M.Sn.
Drs.Rachman Yudo, MBA

Judul Proyek:
Perancangan Lembaga
Penasysrsketan Sukaniskin
dengan Konsep Kacang Hijau

Judul Gambar:
Potongan A-A
Potongan B-B

Skala: 1:50	Diperiksa:
Tanggal: 5 Juni 2009	Lubr ke Jnh lbr

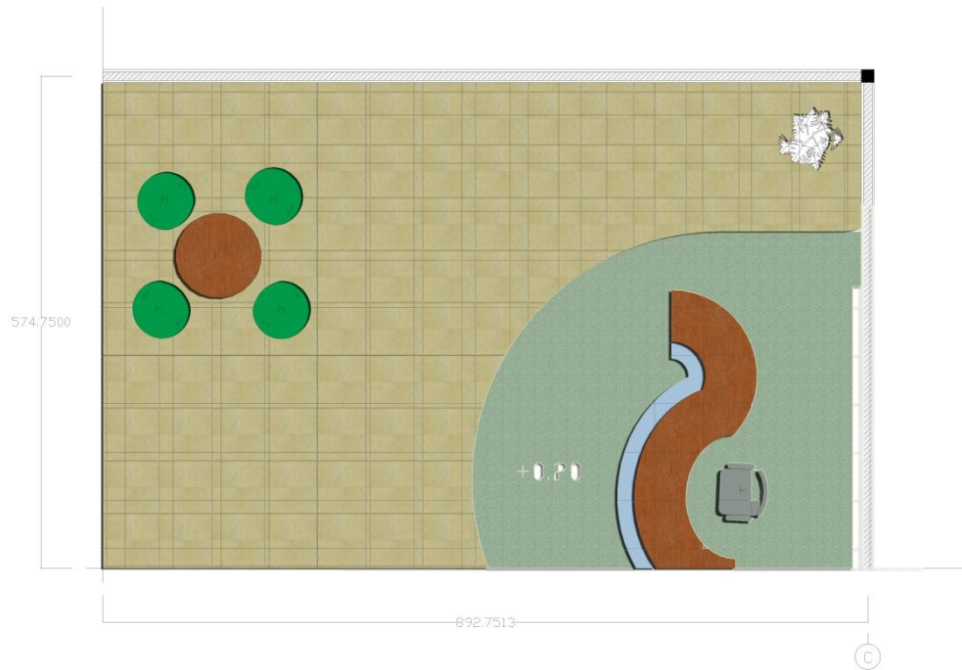

DENAH ENTRANCE + POLA LANTAI

SKALA 1: 50



Universitas Kristen
Maranatha



Fakultas Seni Rupa dan Desain
Jurusan Desain Interior

Keterangan Gambar

h.Sofa lingkaran
70x65x50cm dengan
rangka kayu+busa dan
kulit oskar warna
hijau.

i.Meja lingkaran dengan
bahan kayu 100x100x75cm

j.Meja office kayu
dengan cat duko warna
putih+kaca pelapis.

k. kursi kerja
50x50x45cm rangka besi
dengan dilapis busa dan
kulit.

Mata Kuliah
Mayor Desain Interior VI
Kode Mata Kuliah: Sen. - Thn. :
VIII -2009


Nama : Yuliana
NRP : 8563027

Dosen Pembimbing:
Martinus Deny, M.Sn
Drs.Fachran Yuda, MBA

Judul Proyek:
Perencanaan Lembaga
Pelayanan Sosial Sakoniskin
dengan Konsep Kacang Hijau

Judul Gambar:

Skala: 1:50	Diperiksa:
Tanggal: 5 Juni 2009	Libr. keJatin Ibr

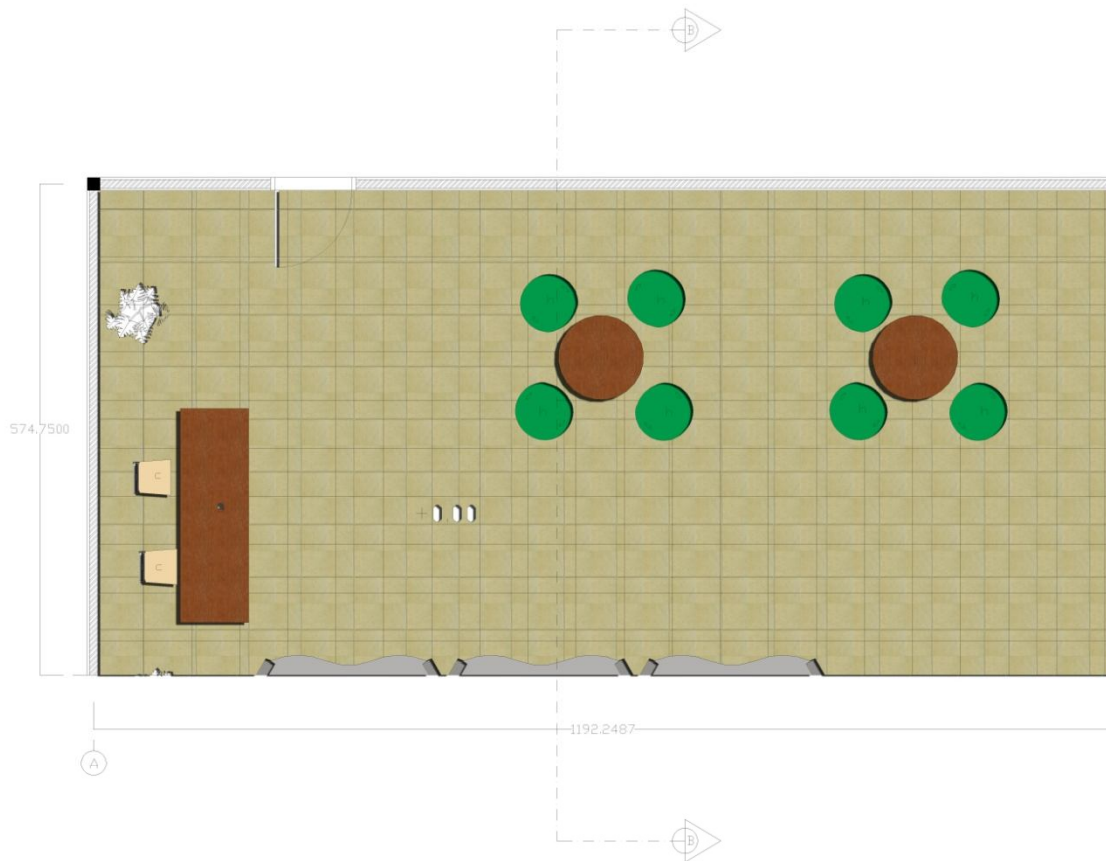

DENAH ENTRANCE + POLA LANTAI

SKALA 1: 50



Universitas Kristen
Maranatha



Fakultas Seni Rupa dan Desain
Jurusan Desain Interior

Keterangan Gambar

c.Kursi kerja multiplek coklat dengan ukuran 45x50x45cm.

g.Meja kerja/makan kayu cat duka warna coklat 250x80x75cm.

h.Sofa lingkaran 70x65x50cm dengan rangka kayu+busa dan kulit oskar warna hijau.

i.Meja lingkaran dengan bahan kayu 100x100x75cm

Mata Kuliah
Mayor Desain Interior VI
Kode Mata Kuliah: Sen. - Thn. i
VIII -2009


Nama : Yuliana
NRP : 0563027

Dosen Pembimbing:
Martinus Deny, M.Sn
Drs.Rachman Yuda, MBA

Judul Proyek:
Perencanaan Lembaga
Penyarskatan Sukanistik
dengan Konsep Kecang Hijau


Judul Gambar:

Skala: 1:50	Diperiksa:
Tanggal: 5 Juni 2009	Lnbr ke Jnh lbr:

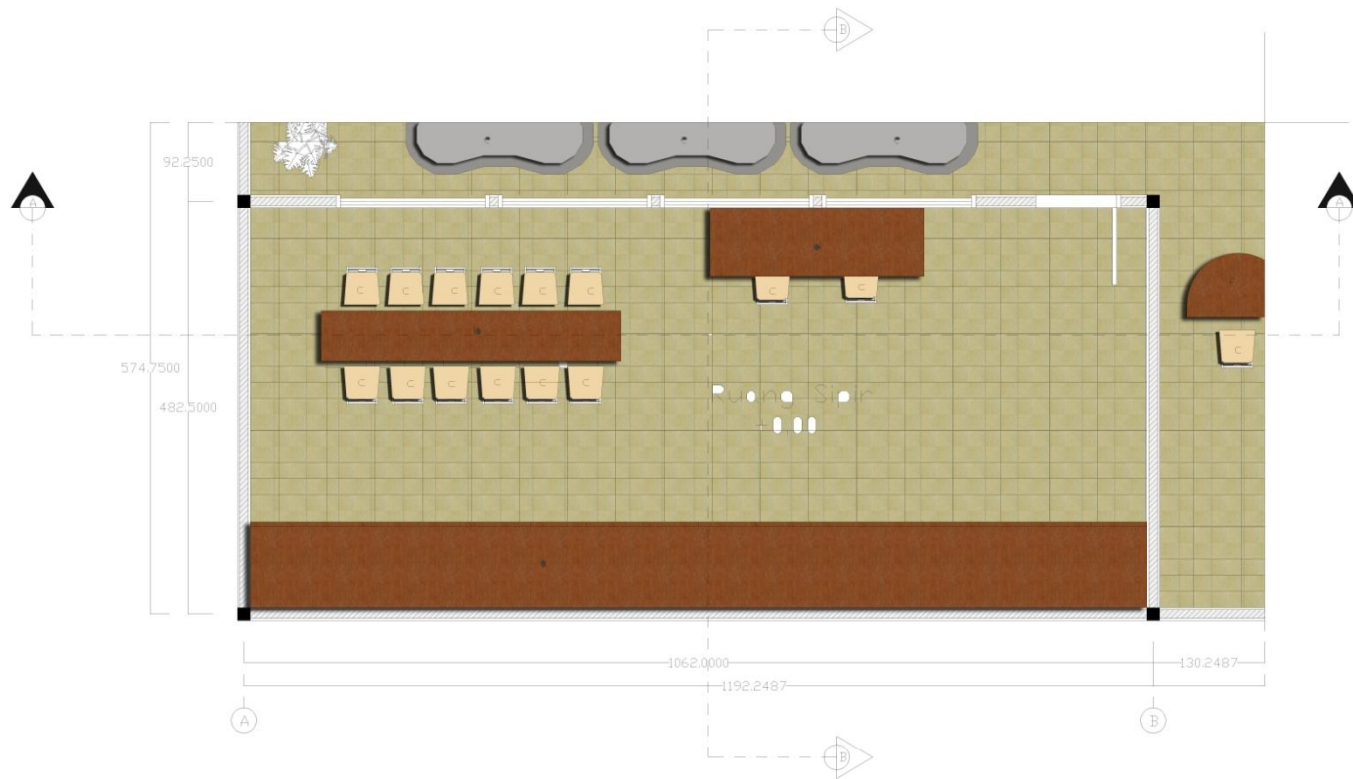

DENAH ENTRANCE + POLA LANTAI

SKALA 1: 50

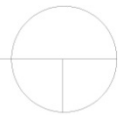

Universitas Kristen
Maranatha



Fakultas Seni Rupa dan Desain
Jurusan Desain Interior

Keterangan Gambar

- a. Loker bahan multiplek cat duko coklat. 250x1062x100 cm.
- b. Meja kerja/makan kayu cat duko warna coklat 350x120x75cm.
- c. Kursi kerja multiplek coklat dengan ukuran 45x50x45cm.
- d. Meja belajar, terbuat dari kayu dilapis dengan cat warna coklat. 250x80x75cm
- e. Sofa melengkung 200x80x40cm rangka kayu lapis busa dan kulit oscar warna abu-abu.
- f. Meja kerja melengkung dengan menggunakan kayu cat duko warna coklat 90x170x75cm.

Mata Kuliah:
Mayor Desain Interior VI
Kode Mata Kuliah: Sen. - Thn. :
VIII -2009


Nama : Yuliana
NRP : 0563027

Dosen Pembimbing:
Martinus Deny, MSn
Drs.Rachman Yuda, MBA

Judul Proyek:
Perancangan Lembaga
Pelayanan Kristen Sukanisikin
dengan Konsep Kacang Hijau


Judul Gambar:

Skala: 1:50	Diperiksa:
Tanggal: 5 Juni 2009	Lahir ke/Jahit Ibr

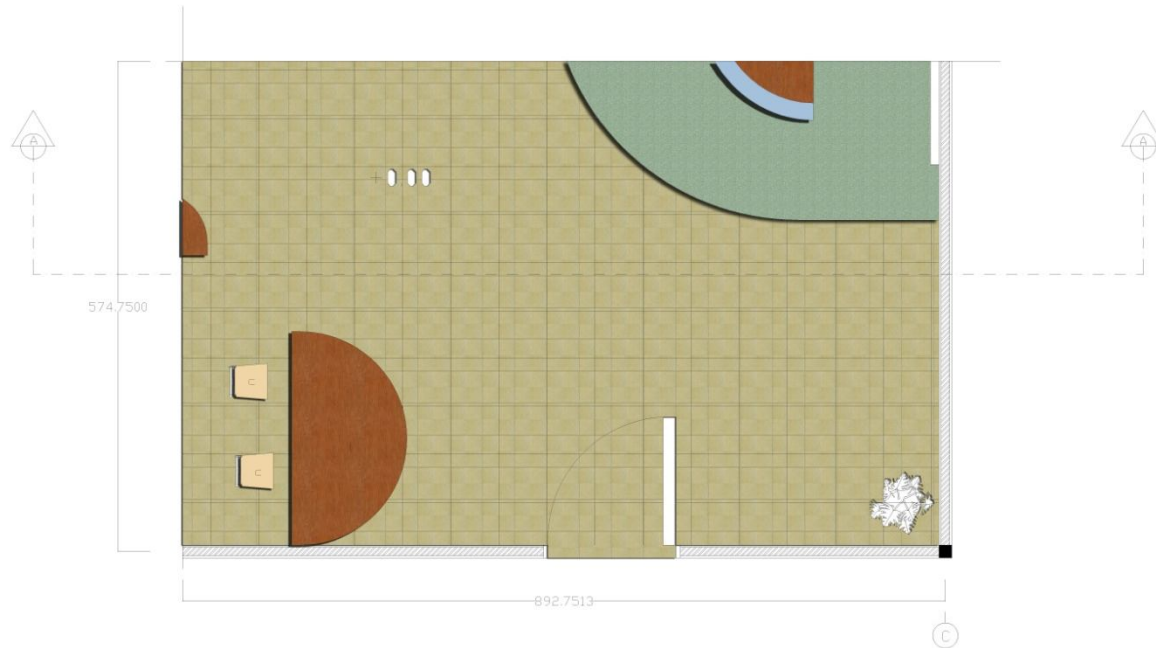

DENAH ENTRANCE + POLA LANTAI

SKALA 1: 50

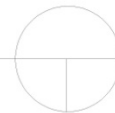

Universitas Kristen
Maranatha



Fakultas Seni Rupa dan Desain
Jurusan Desain Interior

Keterangan Gambar

c. Kursi kerja multiplek coklat dengan ukuran 45x50x45cm.

l. Meja kerja melengkung dengan menggunakan kayu cat duka warna coklat 90x350x75cm.

Mata Kuliah
Mayor Desain Interior VI
Kode Mata Kuliah: Sen. - Thn. I
VIII - 2009


Nama : Yuliana
NRP : 8563027

Dosen Pembimbing:
Martinus Denny, M.Sn
Drs. Rachman Yuda, MBA

Judul Proyek:
Perencanaan Lembaga
Perusahaan Sukamiskin
dengan Konsep Kecang Hiju


Judul Gambar:

Skala: 1:50	Diperiksa:
Tanggal: 5 Juni 2009	Lnbr ke: Jnh lbr

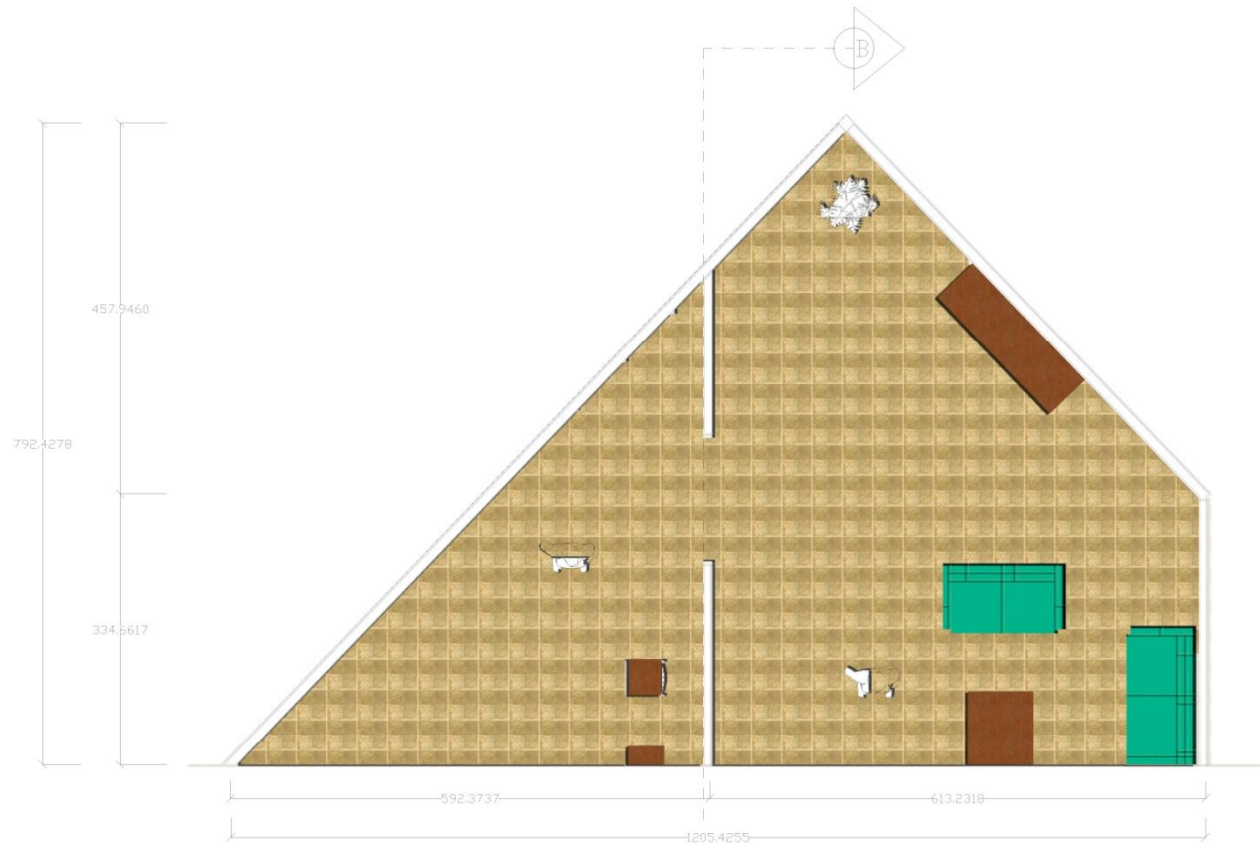

DENAH GEREJA + POLA LANTAI

SKALA 1: 50

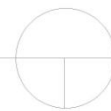

Mata Kuliah
Mayor Desain Interior VI
Kode Mata Kuliah: Sem. - Thp. :
VIII - 2009


Nama : Yuliana
NRP : 0563027

Dosen Pembimbing:
Martinus Dery, M.Sn
Des.Rachman Tudu, M.3A

Judul Proyek:
Perancangan Lembaga
Parasosialistik Sakoniklin
dengan Konsep Kandang Hewan

Judul Gambar:

Skala: 1:50	Diperiksa:
Tanggal: 05 Juni 2009	Urair ke Jilid Ibr:

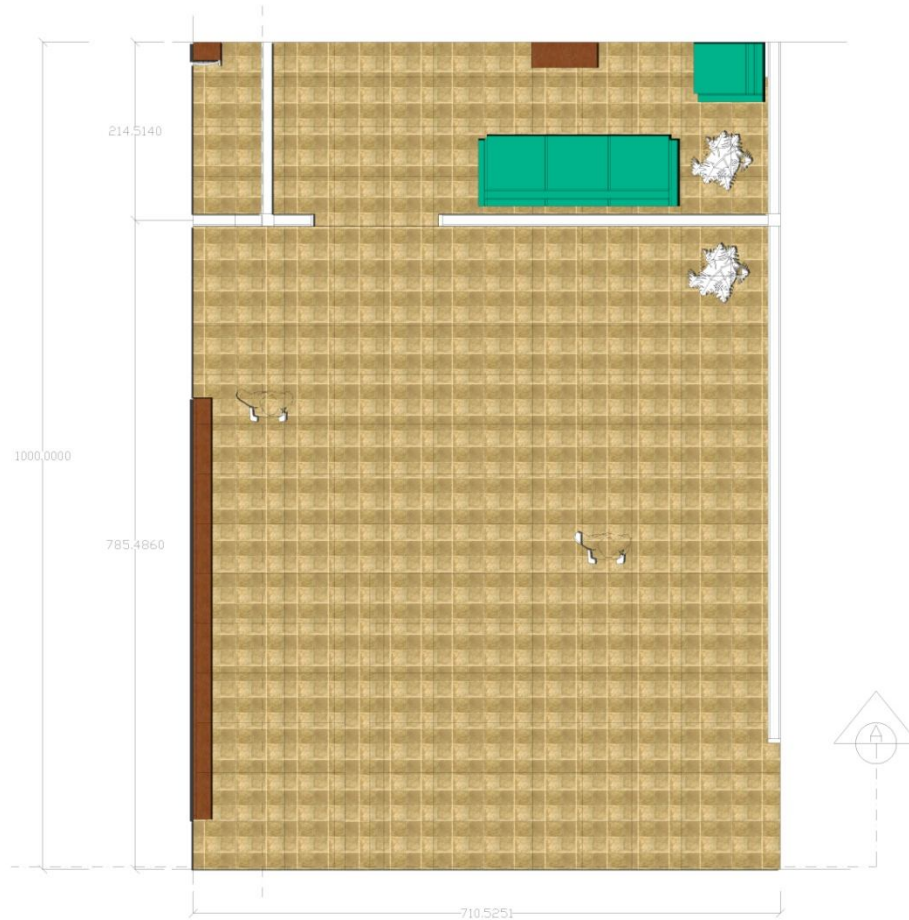

DENAH GEREJA + POLA LANTAI

SKALA 1: 50



Universitas Kristen
Maranatha



Fakultas Seni Rupa dan Desain
Jurusan Desain Interior

Keterangan Gambar:

Mata Kuliah
Mayor: Desain Interior VI
Kode Mata Kuliah: Sen. - Thn. :
VIII -2009

Nama : Yuliana
NRP : 0562027


Dosen Pembimbing:
Martinus Denny, M.Sn
Drs.Rochman Yudo, MSA

Judul Proyek:
Perancangan Lembaga
Penasyarlatan Sukrisikin
dengan Konsep Kacang Hijau

Judul Gambar:


Skala: 1:50
Diperiksa:


Tanggal: 5 Juni 2009
Luar ke JRH: Ibr

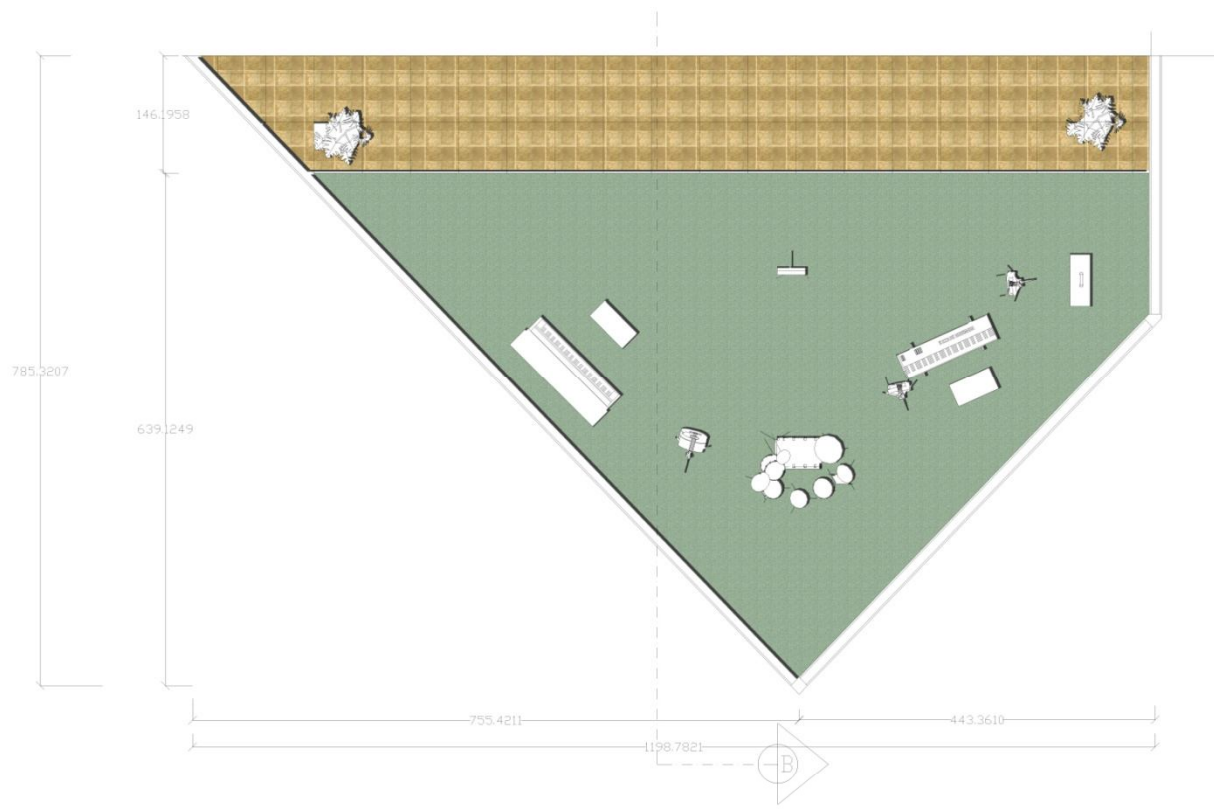


DENAH GEREJA + POLA LANTAI

SKALA 1: 50

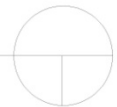


Universitas Kristen Maranatha  Fakultas Seni Rupa dan Desain Jurusan Desain Interior Keterangan Gambar	
Mata Kuliah: Mayor Desain Interior-VI Kode Mata Kuliah: Sen - Thn. I VIII - 2009	
Nama : Yuliana NRP : 0563027	
Dosen Pembimbing: Martinus Dery, M.Sn Drs.Rachman Yuda, MBA	
Judul Proyek: Perancangan Lembaga Penyayarakatan Sukmiskin dengan Konsep Kacang Haju	
Judul Gambar:	
Skala: 1:50	Diperiksa:
Tanggal: 5 Juni 2009	Lembar ke: JHEH 10/1

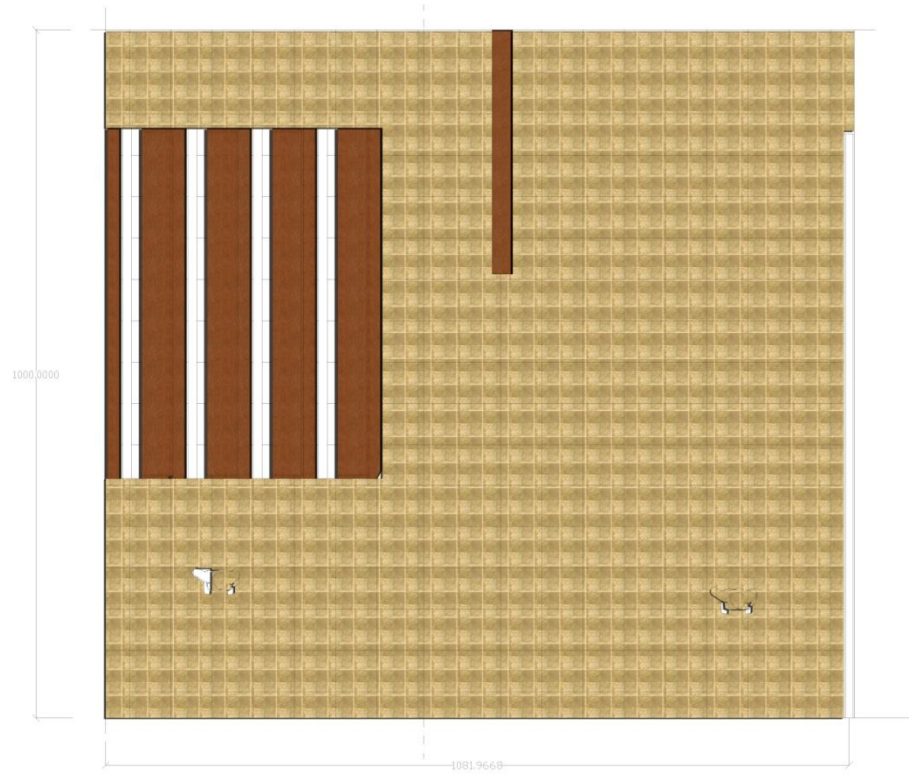


DENAH GEREJA + POLA LANTAI
SKALA 1: 50



Universitas Kristen Maranatha  Fakultas Seni Rupa dan Desain Jurusan Desain Interior Keterangan Gambar	
Muts Kukul Mayor Desain Interior VI Kode Muts Kukul: Sen - Tho - VIII - 2009	
Nama : Yuliana NRP : 1563507	
Dosen Pembimbing: Hartono Dimp, M.Sn Dr. Rachman Yudo, MSi	
Judul Proyek: Perancangan Lembaga Persewaan Sukuadim dengan Konsep Keagamaan	
Judul Gambar:	
Skala: 1:50	Periksa:
Tanggal: 2 Juni 2009	Unbr kel.Jwb. IIR

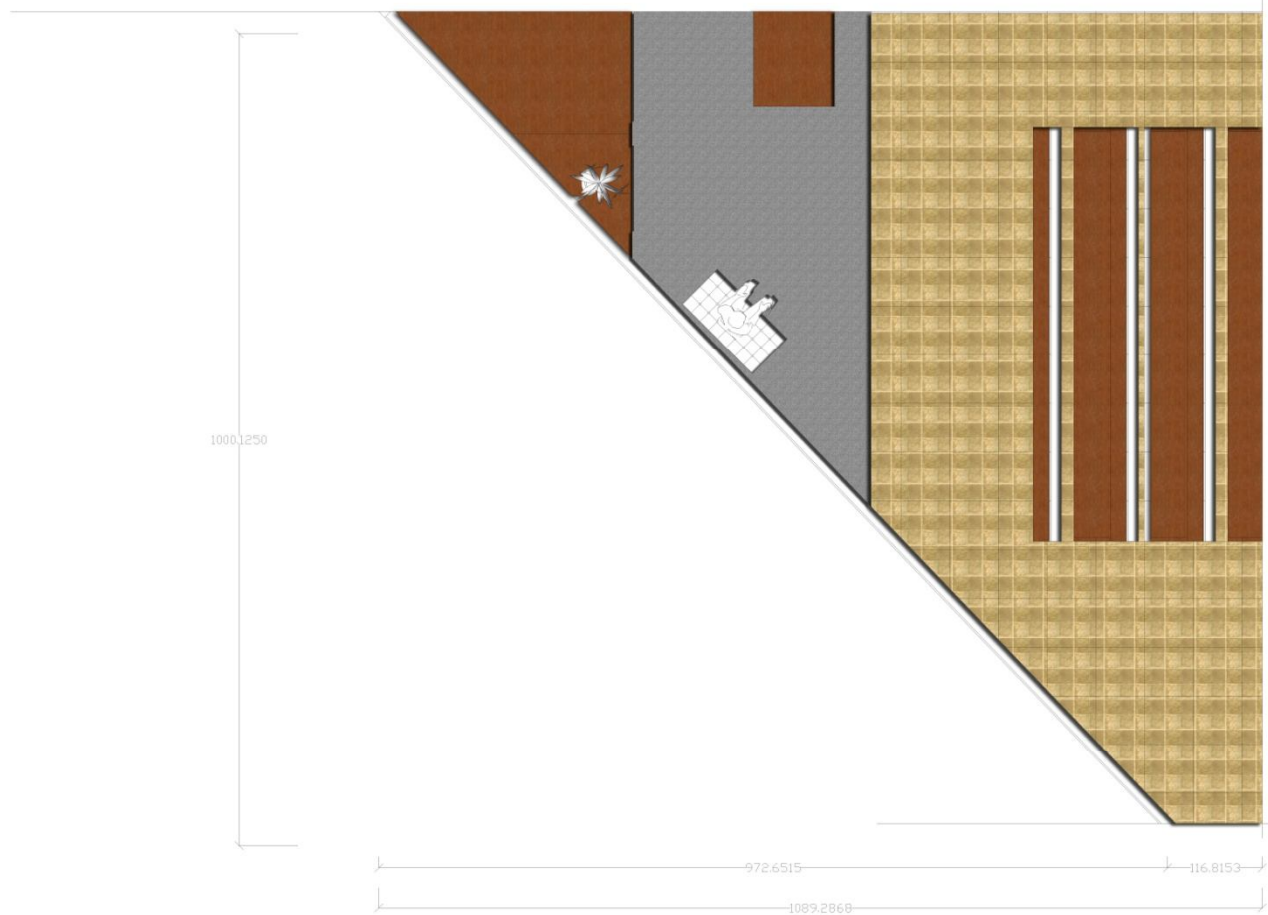

DENAH GEREJA + POLA LANTAI
SKALA 1: 50

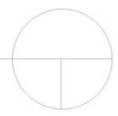

Universitas Kristen
 Maranatha



Fakultas Seni Rupa dan Desain
 Jurusan Desain Interior

Keterangan Gambar

Mata Kuliah
 Mayor Desain Interior VI
 Kode Mata Kuliah: Sen - Thn -
 VIII -2009


Nama : Yuliana
 NRP : 8563027

Dosen Pembimbing
 Martinus Dony, M.Sn
 Drs.Rachman Tudu, MBA


Judul Proyek
 Perancangan Lembaga
 Penayarakatan Sukeskin
 dengan Konsep Kacang Hiju

Judul Gambar:

Skala 1:50	Diserika
Tanggal 5 Juni 2009	Dimas keJatih ter

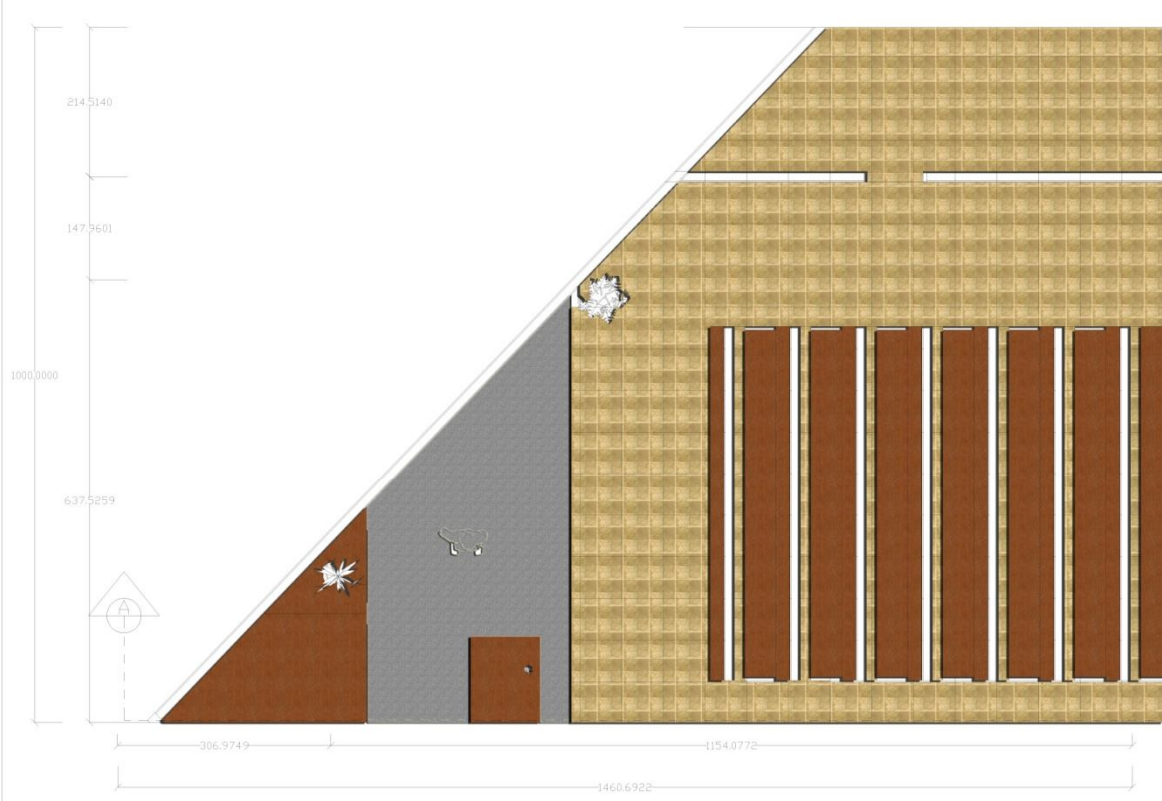

DENAH GEREJA + POLA LANTAI
SKALA 1: 50

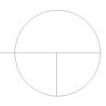

Universitas Kristen Maranatha  Fakultas Seni Rupa dan Desain Jurusan Desain Interior Keterangan Gambar	
Riya Kuliya Mayor Desain Interior VI Kode Mata Kuliah: Sen - Des - VIII -2099	
Nama : Yuliana NRP : 1563027	
Dosen Pembimbing: Martinus Benny, MSi Drs.Rachman Yudo, MBA	
Judul Proyek: Perancangan Lemaga Perseparasi dan Selandain dengan Konsep Kacang Haju	
Judul Gambar:	
Skala: 1:50	Diperiksa: Lahir keLahir ter
Tanggal: 3 Juni 2009	




Keterangan Gambar

a.Rak buku dengan ukuran 60x250x250cm, dengan menggunakan bahan multiplex dengan warna coklat tua.

b.Meja belajar dengan menggunakan bahan multiplex dengan cat duco coklat tua.

c.Kursi kerja dengan rangka kayu dengan cat duco warna coklat dengan ukuran 50x50x45cm.

Lantai menggunakan keramik dengan warna cren.

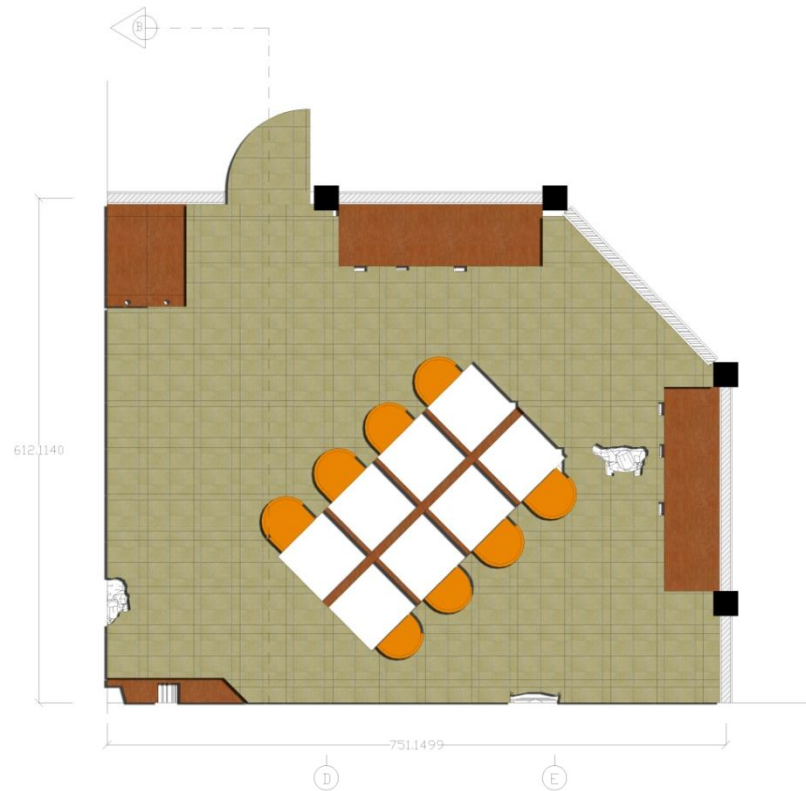

DENAH PERPUS + POLA LANTAI

SKALA 1: 50



Mata Kuliah:
Mayor Desain Interior VI
Kode Mata Kuliah: Sen - Thn,
VIII -2009

Nama : Yuliana
NRP : 8563027

Dosen Pembimbing:
Martinus Denny, MSn
Drs.Rochman Tuada, MBA

Judul Proyek:
Perancangan Lembraga
Penayasanatan Sukamiskin
dengan Konsep Kacang Hijau

Judul Gambar:

Skala:
1:50

Diperiksa:


Tanggal:
5 Juni 2009

Libre: keJNIN lbr



DENAH PERPUS + POLA LANTAI

SKALA 1: 50

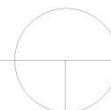

Universitas Kristen
Maranatha



Fakultas Seni Rupa dan Desain
Jurusan Desain Interior

Keterangan Gambar

- b.Meja belajar dengan menggunakan bahan multiplex dengan cat duko coklat tua.
- c.Kursi kerja dengan rangka kayu dengan cat duko warna coklat dengan ukuran 50x50x45cm.
- d.Meja belajar, terbuat dari kayu dilapis dengan cat warna coklat.
- e.Kursi kerja dengan rangka kayu dengan dilengkapi warna coklat.
- f. Meja kerja/office dengan beton di cat dengan warna coklat tua.
- h.Rak buku dengan bahan multiplex cat duko coklat tua.
- Lantai dengan menggunakan keramik dengan warna cren.

Rata Kuliah:
Mayor Desain Interior VI
Kode Mata Kuliah: Sen - Thn. :
VII - 2009


Nama : Yuliana
NRP : 0563027

Dosen Pembimbing:
Martinus Deny, M.Sn
Dr's Rachman Yudo, MBA

Judul Proyek:
Perencanaan Lembaga
Pendidikan Sukanisikin
dengan Konsep Kacang Hijau


Judul Gambar:


Skala: 1:50	Diperiksa:
Tanggal: 5 Juni 2009	Libr ke Jlnh lbr

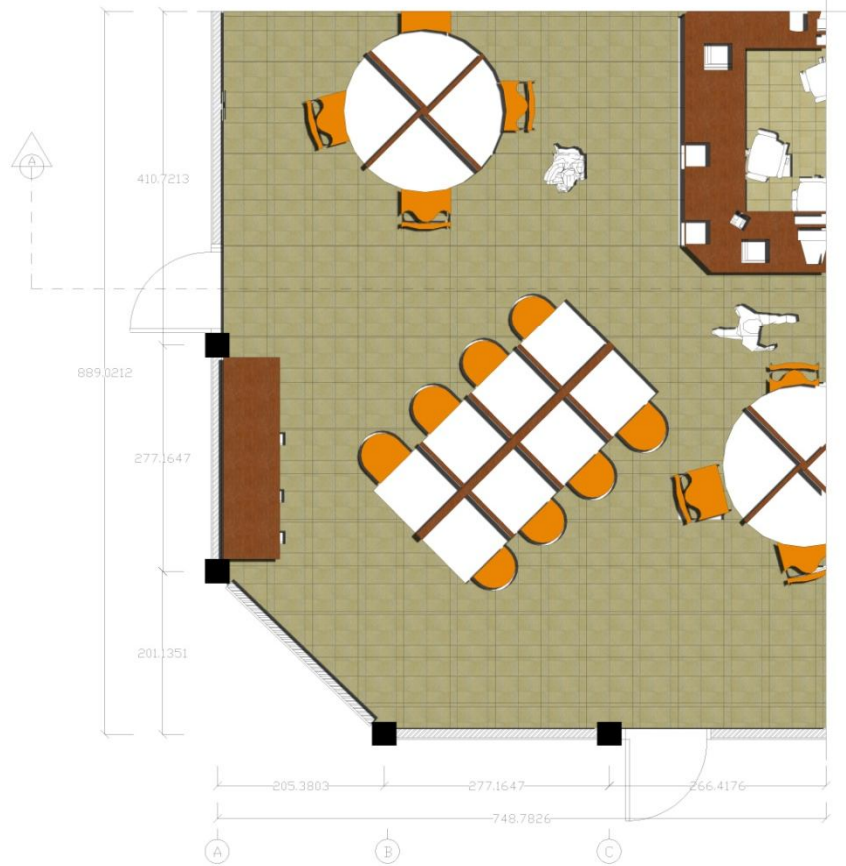

DENAH PERPUS + POLA LANTAI

SKALA 1: 50

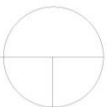

Universitas Kristen Maranatha  Fakultas Seni Rupa dan Desain Jurusan Desain Interior	
Keterangan Gambar	
a. Rak buku dengan ukuran 60x250x250cm, dengan menggunakan bahan multiplex dengan warna coklat tua. b. Meja belajar dengan menggunakan bahan multiplex dengan cat duko coklat tua. c. Kursi kerja dengan rangka kayu dengan cat duko warna coklat dengan ukuran 50x50x45cm. d. Meja belajar, terbuat dari kayu dilapisi dengan cat warna coklat. e. Kursi kerja dengan rangka kayu dengan dilengkapi warna coklat. f. Meja kerja/office dengan beton di cat dengan warna coklat tua. g. Kursi kerja dengan rangka kayu 50x50x45cm. Lantai menggunakan keramik cream dengan ukuran 45x45cm.	
Mata Kuliah: Mayor Desain Interior VI Kode Mata Kuliah: Sem. - Thn. : VIII - 2009	
Nama : Yuliana NRP : 0563027	
Dosen Pembimbing: Martinus Dery, M.Sn Drs.Rachman Yudo, MBA	
Juru Proyek: Pemasangan Lembar, Pemasangan Kusen, dengan Konsep Kacang Hijau	
Jurnal Gambar	
Skala: 1:50	Diperiksa:
Tanggal: 5 Juni 2009	Lnbr: keLJMH: lbr:




Keterangan Gambar

a.Rak buku dengan ukuran 60x250x250cm. dengan menggunakan bahan multiplex dengan warna coklat tua.

b.Meja belajar dengan menggunakan bahan multiplex dengan cat duko coklat tua.

c.Kursi kerja dengan rangka kayu dengan cat duko warna coklat dengan ukuran 50x50x45cm.

Lantai menggunakan keramik dengan warna cren

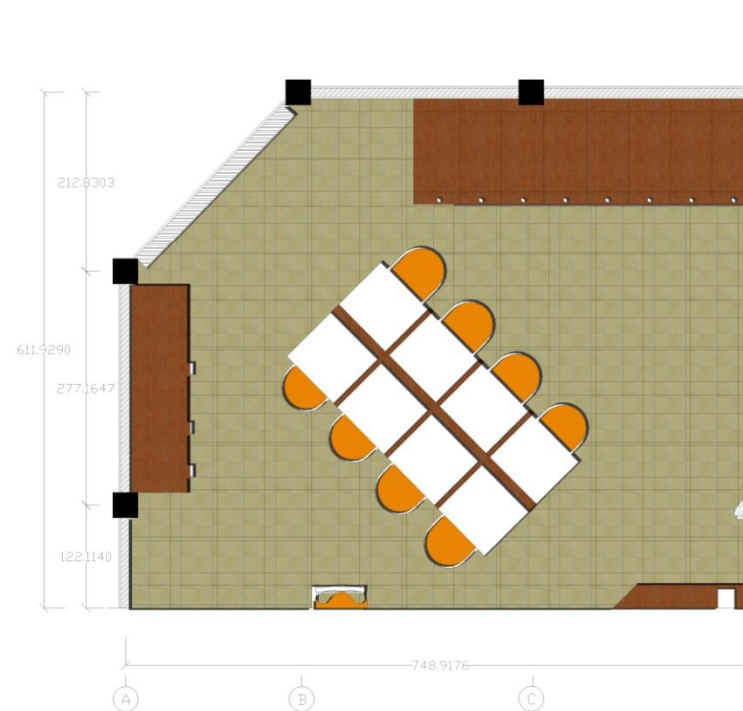

DENAH PERPUS + POLA LANTAI

SKALA 1: 50



Mata Kuliah:
Mayor Desain Interior VI
Kode Mata Kuliah: Sem. - Thn. :
VIII -2009

Nama : Yuliana
NRP : 8563027

Dosen Pembimbing:
Martinus Demy, M.Sn
Drs.Rachman Yudo, MBA

Judul Proyek:
Perencanaan Lembaga
Penyarakatan Sukamiskin
dengan Konsep Kacang Hijau

Judul Gambar:

Skala: 1:50	Diperiksa:
Tanggal: 5 Juni 2009	Letak ke: Jlnk Ibr



DENAH RUANG BESUK + POLA LANTAI

SKALA 1: 50



Universitas Kristen
Mangrotha



Fakultas Seni Rupa dan Desain
Jurusan Desain Interior

Keterangan Gambar

f.Lemari makanan/rak
makanan dengan bahan
kayu dilapis dengan
kaca.

g.Meja kerja dengan
bahan multiplex dengan
warna coklat tua.

h.Lemari minuman.

Mata Kuliah
Mayor Desain Interior VI
Kode Mata Kuliah: Sen - Tho -
VIII -2009


Nama : Yuliana
NRP : 0563027

Dosen Pembimbing:
Martinus Deny, M.Sn
Drs.Rochman Yuks, MBA

Judul Proyek:
Perencanaan Lembaga
Penasyaraktan Sukanisikin
dengan Konsep Kacang Hijau

Judul Gambar:

Skala: 1:50	Diperiksa:
Tanggal: 5 Juni 2009	Lnbr: keLjsh: lbr

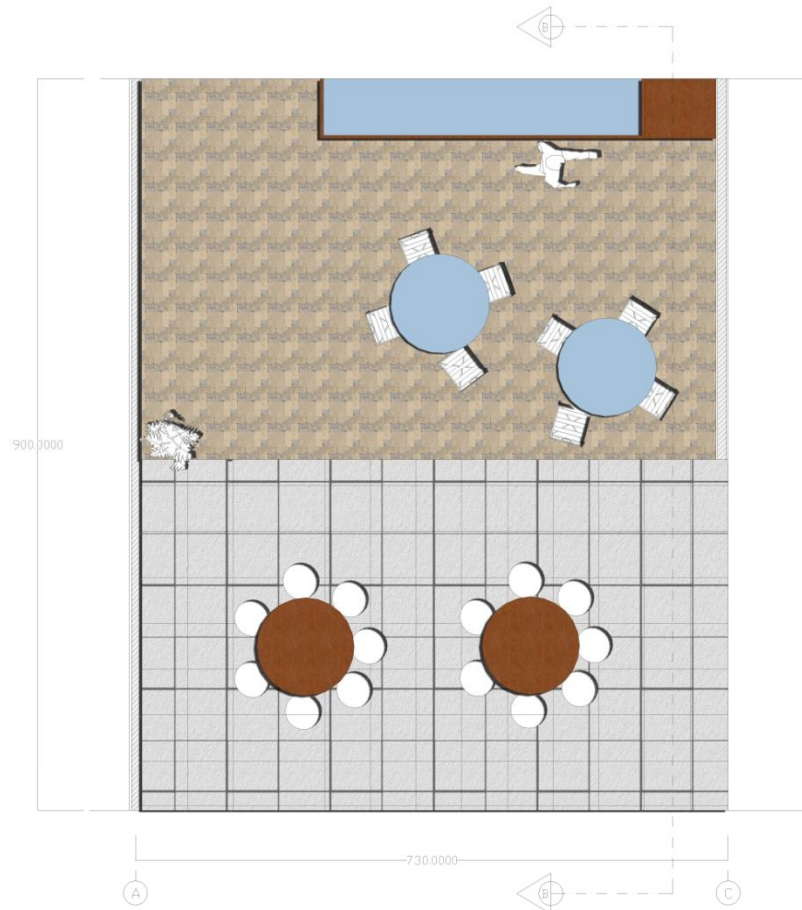

DENAH RUANG BESUK + POLA LANTAI

SKALA 1: 50



Universitas Kristen
Maranatha



Fakultas Seni Rupa dan Desain
Jurusan Desain Interior

Keterangan Gambar

c.Meja besuk bentuk lingkaran dengan menggunakan multiplek.

d.Kursi kerja dengan ukuran 45x50x50cm.

e. meja makan dengan menggunakan rangka besi dengan lapis kaca.

f.Lemari makanan/rak makanan dengan kaitan kayu dilapis dengan kaca.

Lantai menggunakan keramik warna abu-abu.

Mata Kuliah
Mayor Desain Interior VI
Kode Mata Kuliah: Sen - Thn. 1
VIII -2009


Nama : Yuliana
NRP : 0563027

Dosen Pembimbing
Martinus Dery, M.Sn
Drs.Rochman Yudo, MBA

Judul Proyek:
Perencanaan Lembaga
Penyusukatan Sukamiskin
dengan Konsep Kacang Hijau

Judul Gambar:

Skala: 1:50	Diperiksa:
Tanggal: 5 Juni 2009	Libar: kel.Jah. lbr

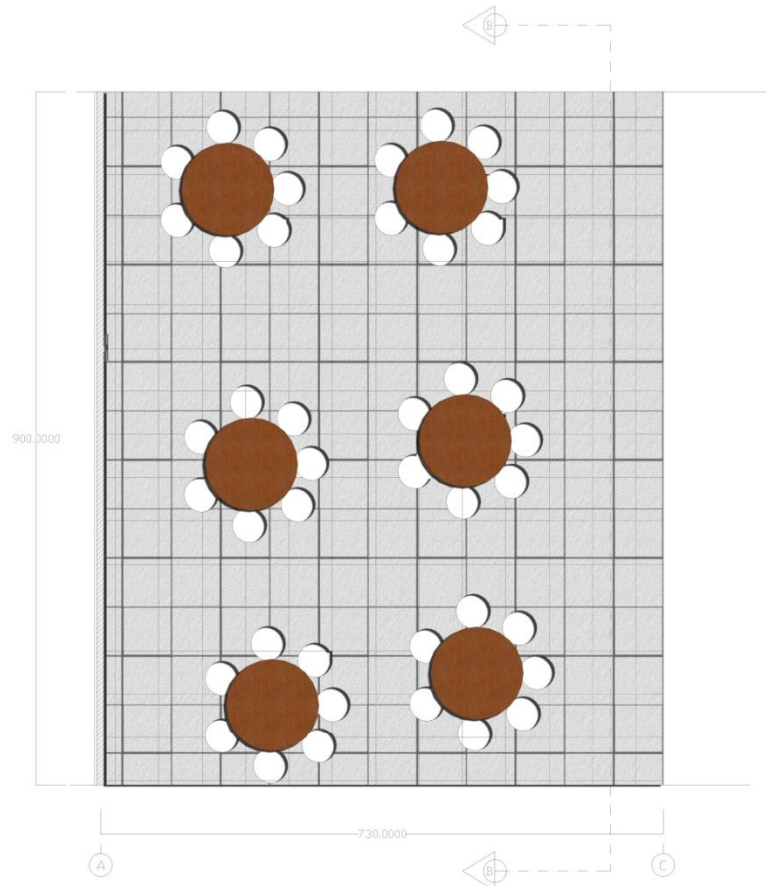

DENAH RUANG BESUK + POLA LANTAI
SKALA 1: 50

Universitas Kristen
 Maranatha



Fakultas Seni Rupa dan Desain
 Jurusan Desain Interior

Keterangan Gambar

c.Meja besuk bentuk lingkaran dengan menggunakan multiplek.
 d.Kursi kerja dengan ukuran 45x50x50cm.
 Lantai menggunakan keramik warna abu-abu

Waktu Kuliah
 Mayor Desain Interior VI
 Kode Mata Kuliah Sen. - Ths. VIII -2009


Nama : Yuliana
 NRP : 0563027

Dosen Pembimbing
 Martinus Dery, M.Sn
 Drs-Rachman Yudo, MBA

Judul Proyek
 Perancangan Lembaga Penyelenggaraan Sukamakin dengan Konsep Ruang Hija

Judul Gambar:

Skala: 1:50	Diperiksa:
Tanggal: 5 Juni 2009	Uraian ke-jumlah-lembar:

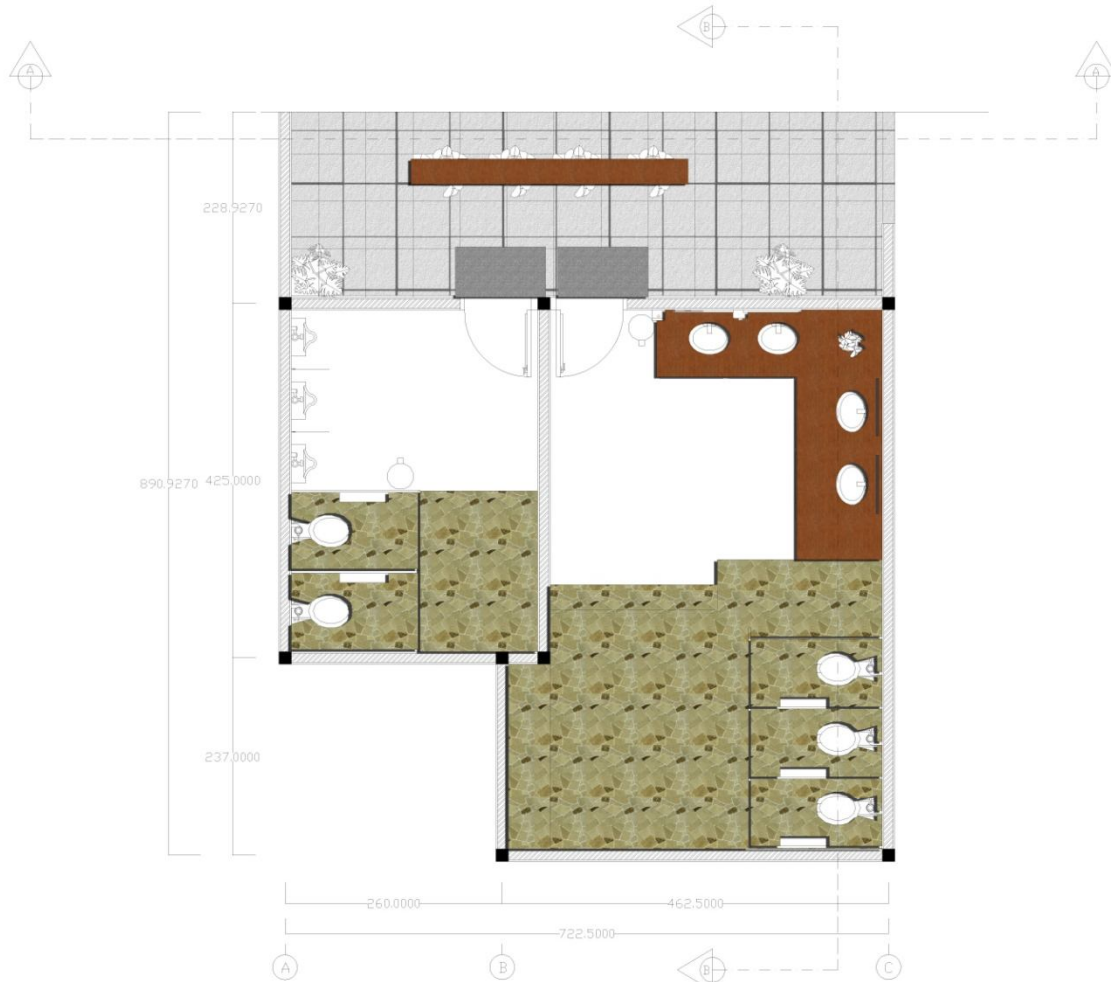

DENAH RUANG BESUK + POLA LANTAI

SKALA 1: 50

Universitas Kristen
Maranatha



Fakultas Seni Rupa dan Desain
Jurusan Desain Interior

Keterangan Gambar

a.Meja kerja (wastafel)
b.Partisi

Lantai dengan
menggunakan keramik
warna abu-abu.

Mata Kuliah
Mayor Desain Interior VI
Kode Mata Kuliah: Sen - Thn -
VIII -2009


Nama : Yuliana
NRP : 0563027

Dosen Pembimbing
Martikus Denny, M.Sn
Drs.Rochman Yudo, MBA


Judul Proyek
Perancangan Lembar
Perawatan Sistem Sukanistik
dengan Konsep Kacang Hijau

Judul Gambar:

Skala: 1:50	Diperiksa:
Tanggal: 5 Juni 2009	Lebar kelainan lbr:

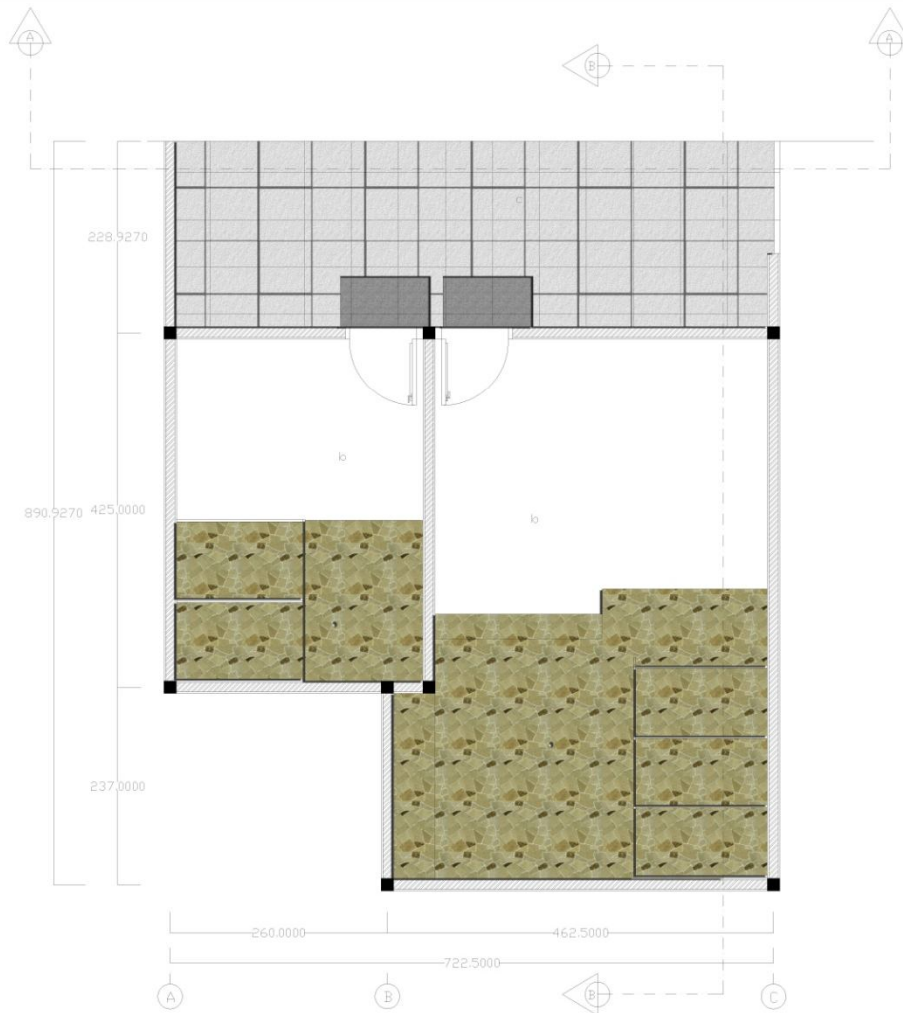

DENAH POLA LANTAI RUANG BESUK
SKALA 1: 50

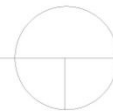

Keterangan Gambar

- a.Lantai menggunakan pecahan batu.
- b.Lantai menggunakan keramik.
- c.Lantai menggunakan keramik dengan warna abu-abu.

Mata Kuliah
 Mayor Desain Interior-VI
 Kode Mata Kuliah: Sen - Thn -
 VIII -2009

Nama : Yuliana
 NRP : 0563027

Dosen Pembimbing:
 Martikus Denny, M.Sn
 Drs.Rochman Yudo, MBA

Judul Proyek:
 Perancangan Lantai
 Penayasan/instan' Sukoharjo
 dengan Konsep Kacang Hijau

Judul Gambar:

Skala: 1:50	Diperiksa:
Tanggal: 5 Juni 2009	Lebar kelainan ter:





